ПЛАН - СХЕМА № ПВСЮ-27-04

за благоустрояване и обособяване на места за местодомуване на леко МПС в УПИ I - Комплексно строителство, кв. 27 по плана на кв. "Въстанически" - юг, гр. Пловдив, ул. "Кичево" №44-52

ТАБЛИЦА НА ПАРКОМЕСТАТА - 37 бр.

№	1	2	3	4	5
ПЛОЩ /М²	12.5	12.5	12.5	12.5	12.5
№	6	7	8	9	10
ПЛОЩ /М²	12.5	12.5	12.5	12.5	12.5
№	11	12	13	14	15
ПЛОЩ /М²	12.5	12.5	30		12.5
№	16	17	18	19	20
ПЛОЩ /М²	12.5	12.5	12.5	12.5	12.5
№	21	22	23	24	25
ПЛОЩ /М²	12.5	12.5	12.5	12.5	12.5
№	26	27	28	29	30
ПЛОЩ /М²	12.5	12.5	12.5	12.5	12.5
№	31	32	33	34	35	36	37
ПЛОЩ /М²	12.5	12.5	18	12.5	12.5	12.5	12.5

ИЗВАДКА ОТ КАДАСТЪР НА ПОДЗМЕНИТЕ ПРОВОДИ И СЪОРЪЖЕНИЯ

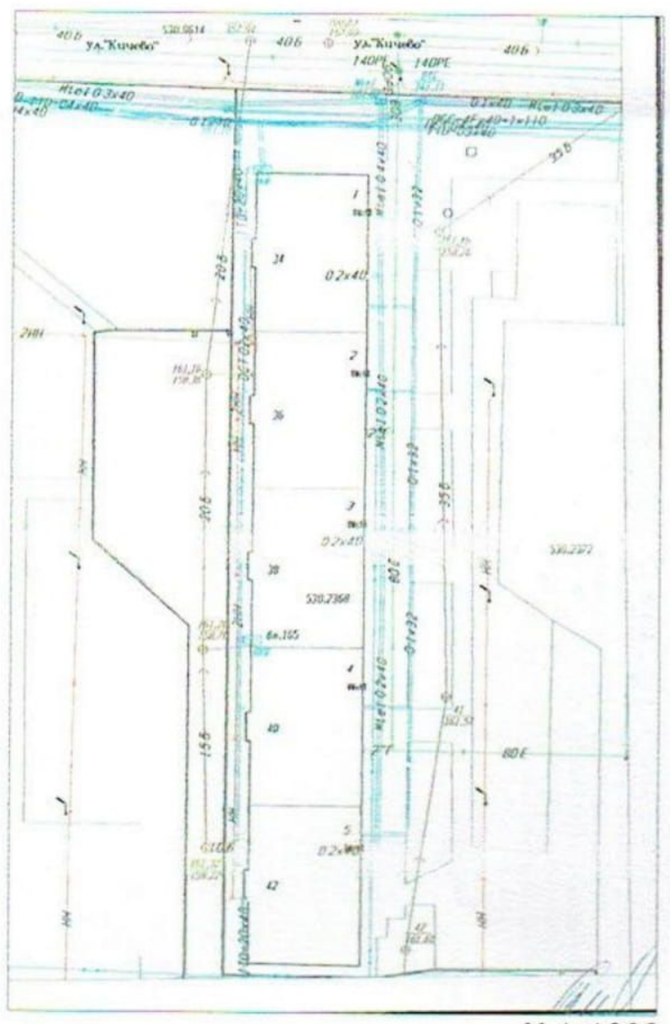

M 1:1000

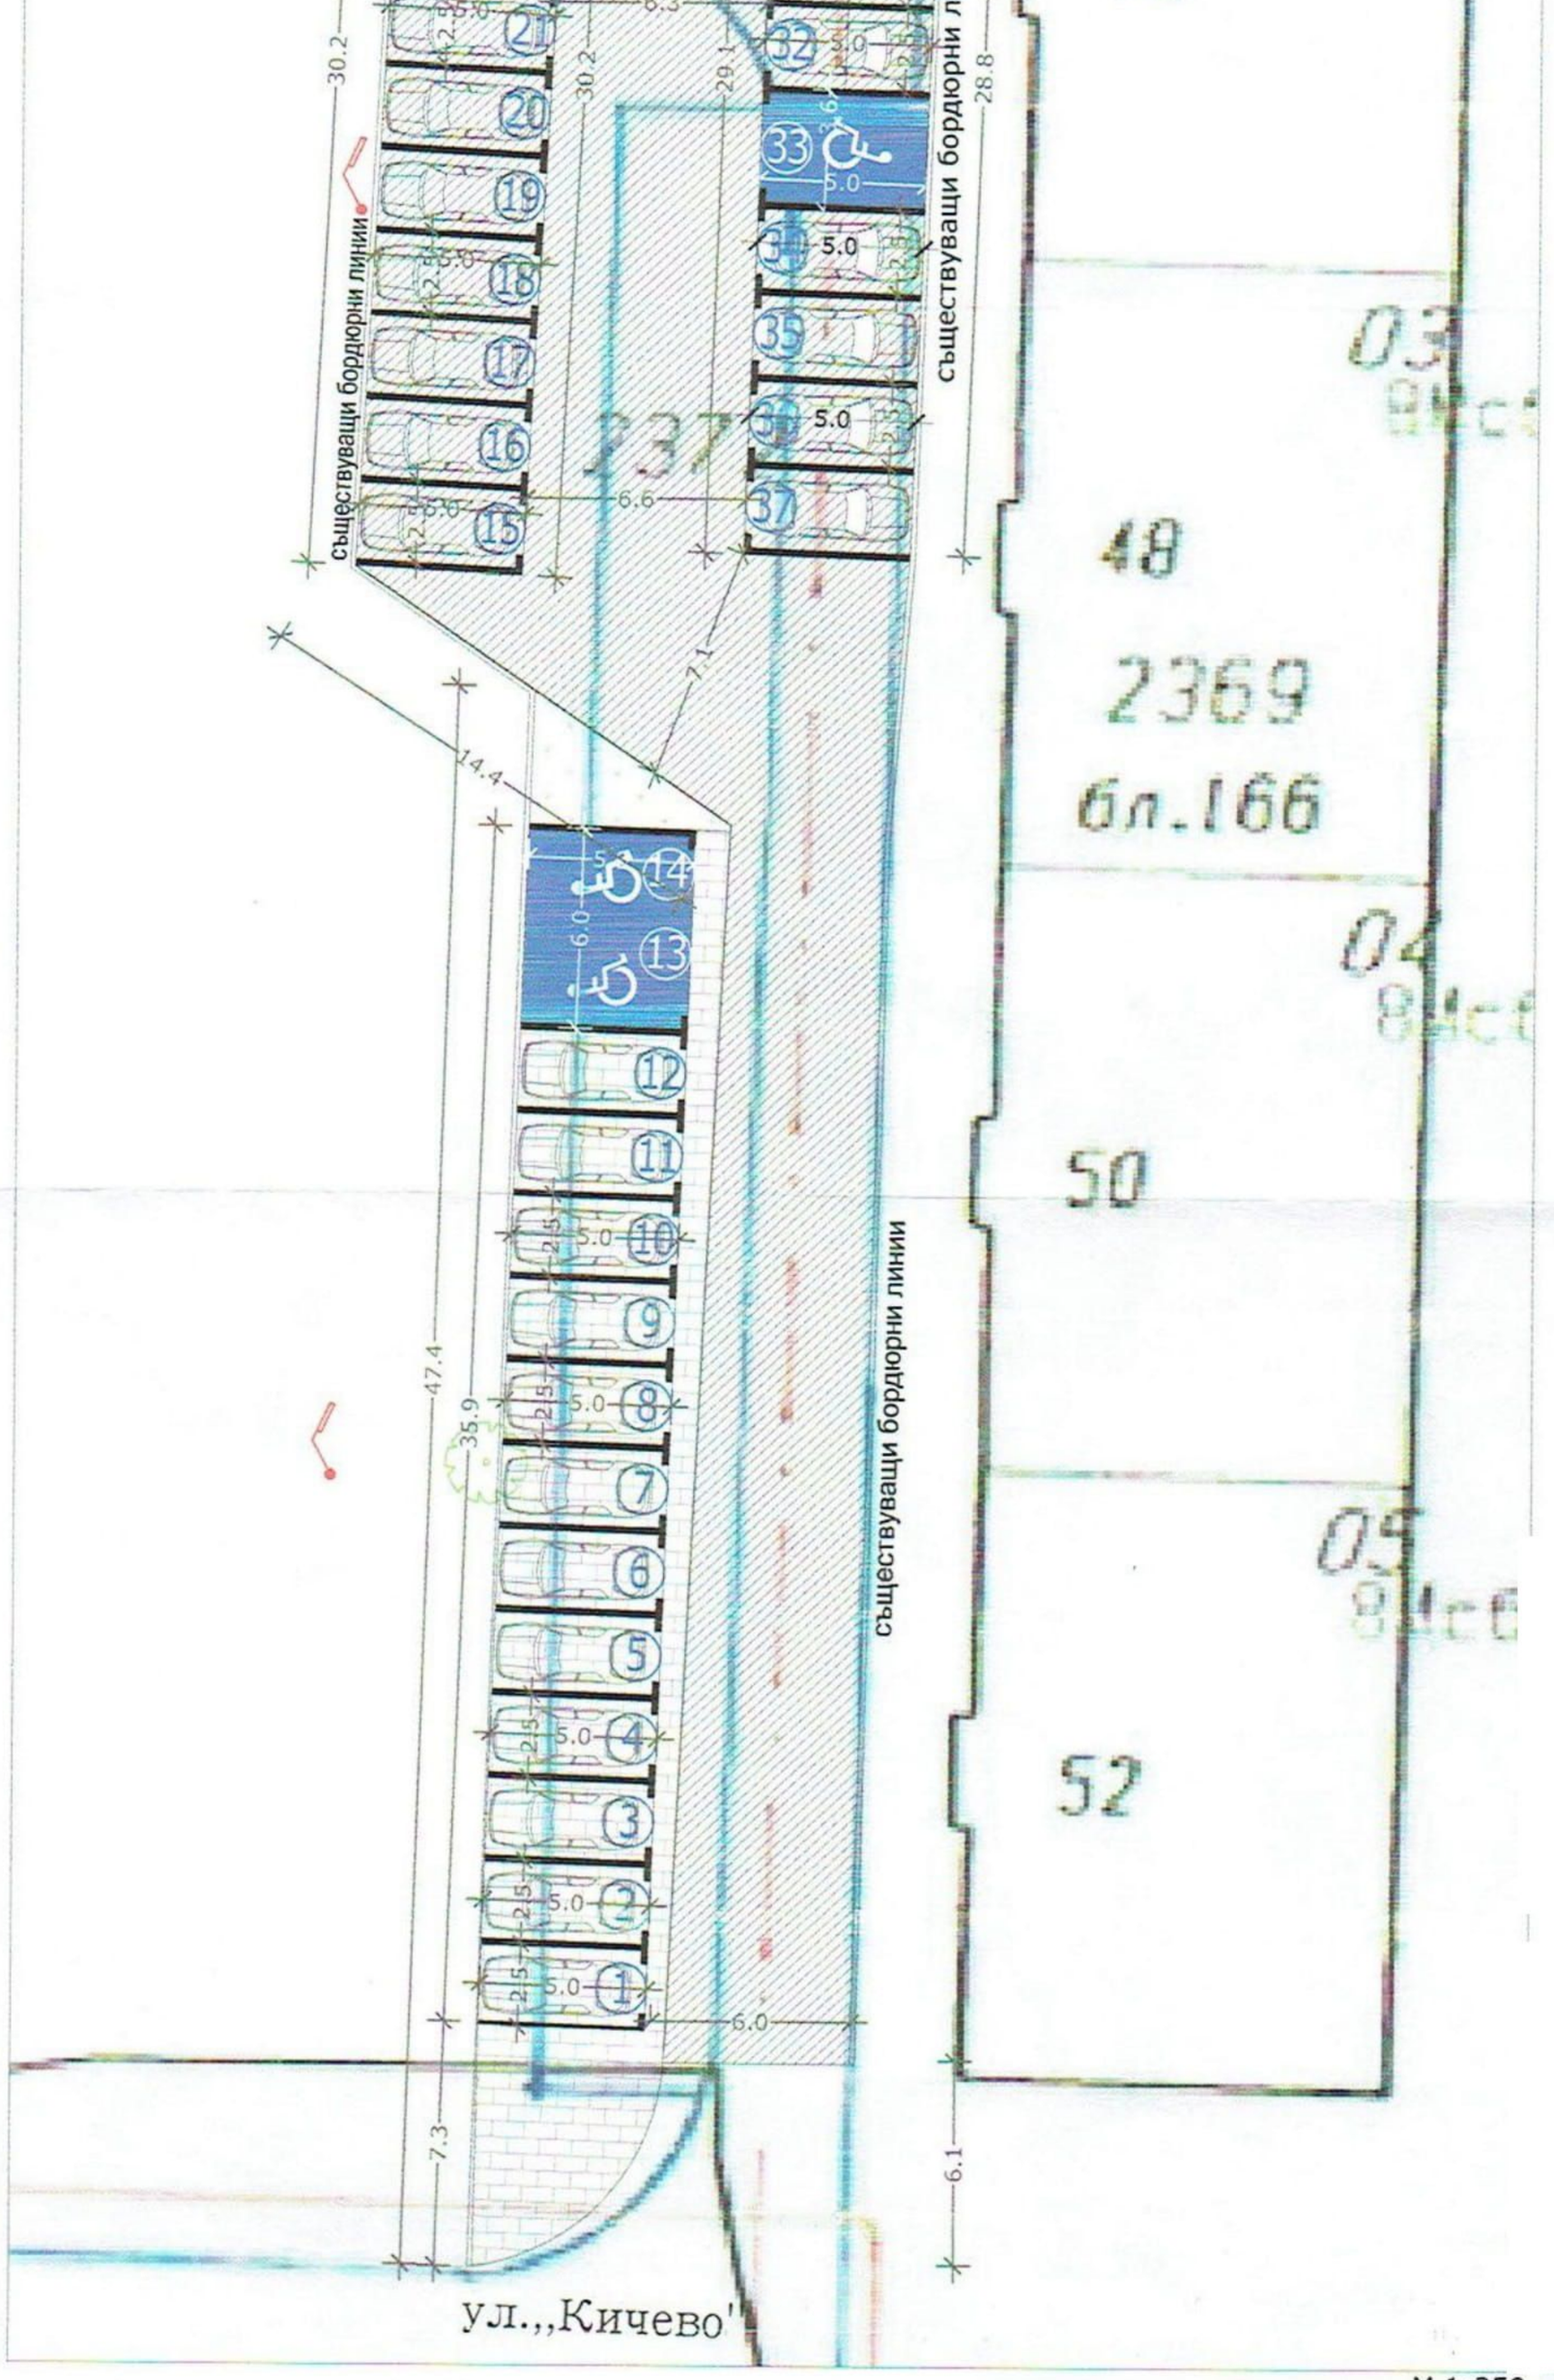

M 1:250

съществуваща настилка от асфалт

съществуваща настилка от пътни ивици