



ПЛАН - СХЕМА № ПХБС-18Д-06

за благоустрояване и обособяване на места за местодомуване на леко МПС по чл. 4 от НРУИРПМОСТОП в УПИ I - жил.строителство, зеленина, кв. 18д по плана на кв. "Христо Ботев" - север, гр. Пловдив, ул. "Одеса" и ул. "Георги Кондолов"

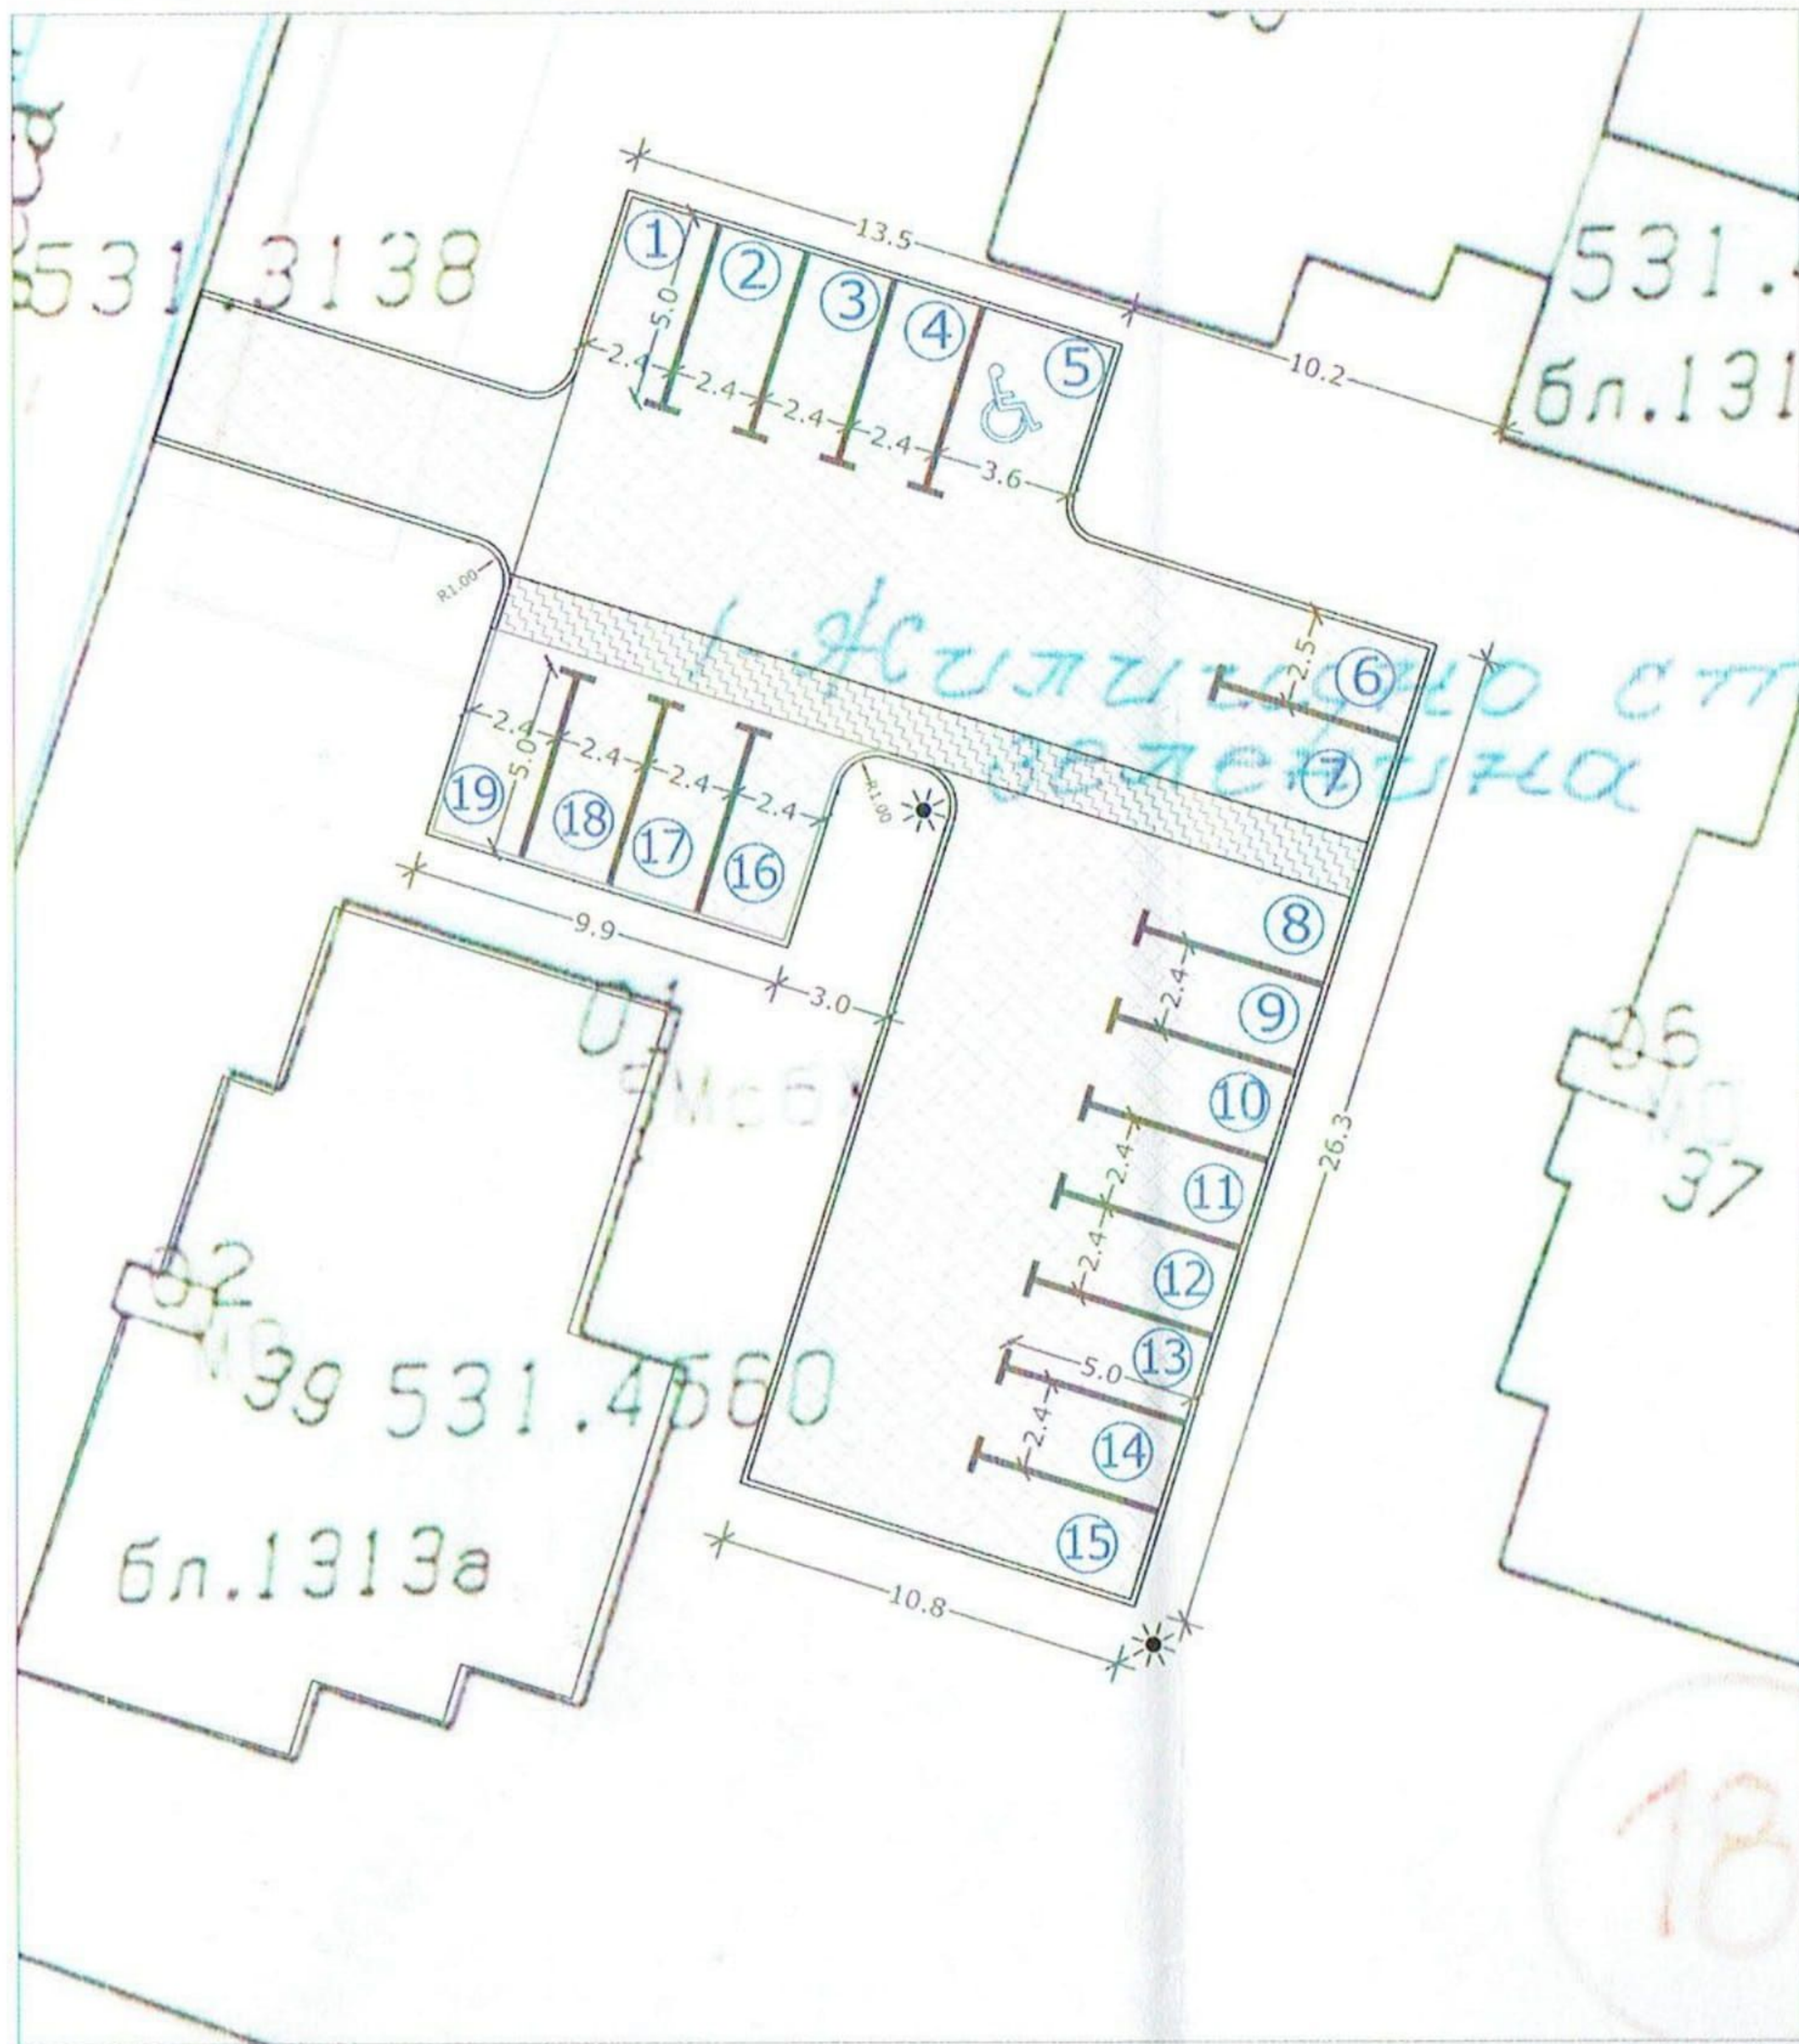


M 1:250

КОМБИНИРАНА СКИЦА ОТ КК НА ГР. ПЛОВДИВ, ОДОБРЕНА СЪС ЗАПОВЕД № РД-18-48/03.06.2009г. И РЕГУЛАЦИОННИЯ ПЛАН НА ЧАСТ ОТ КВ. 18д ПО ПЛАНА НА КВ. "ХРИСТО БОТЕВ" - СЕВЕР, ГР. ПЛОВДИВ, ОДОБРЕН СЪС ЗАПОВЕД №1043/15.11.1984г.

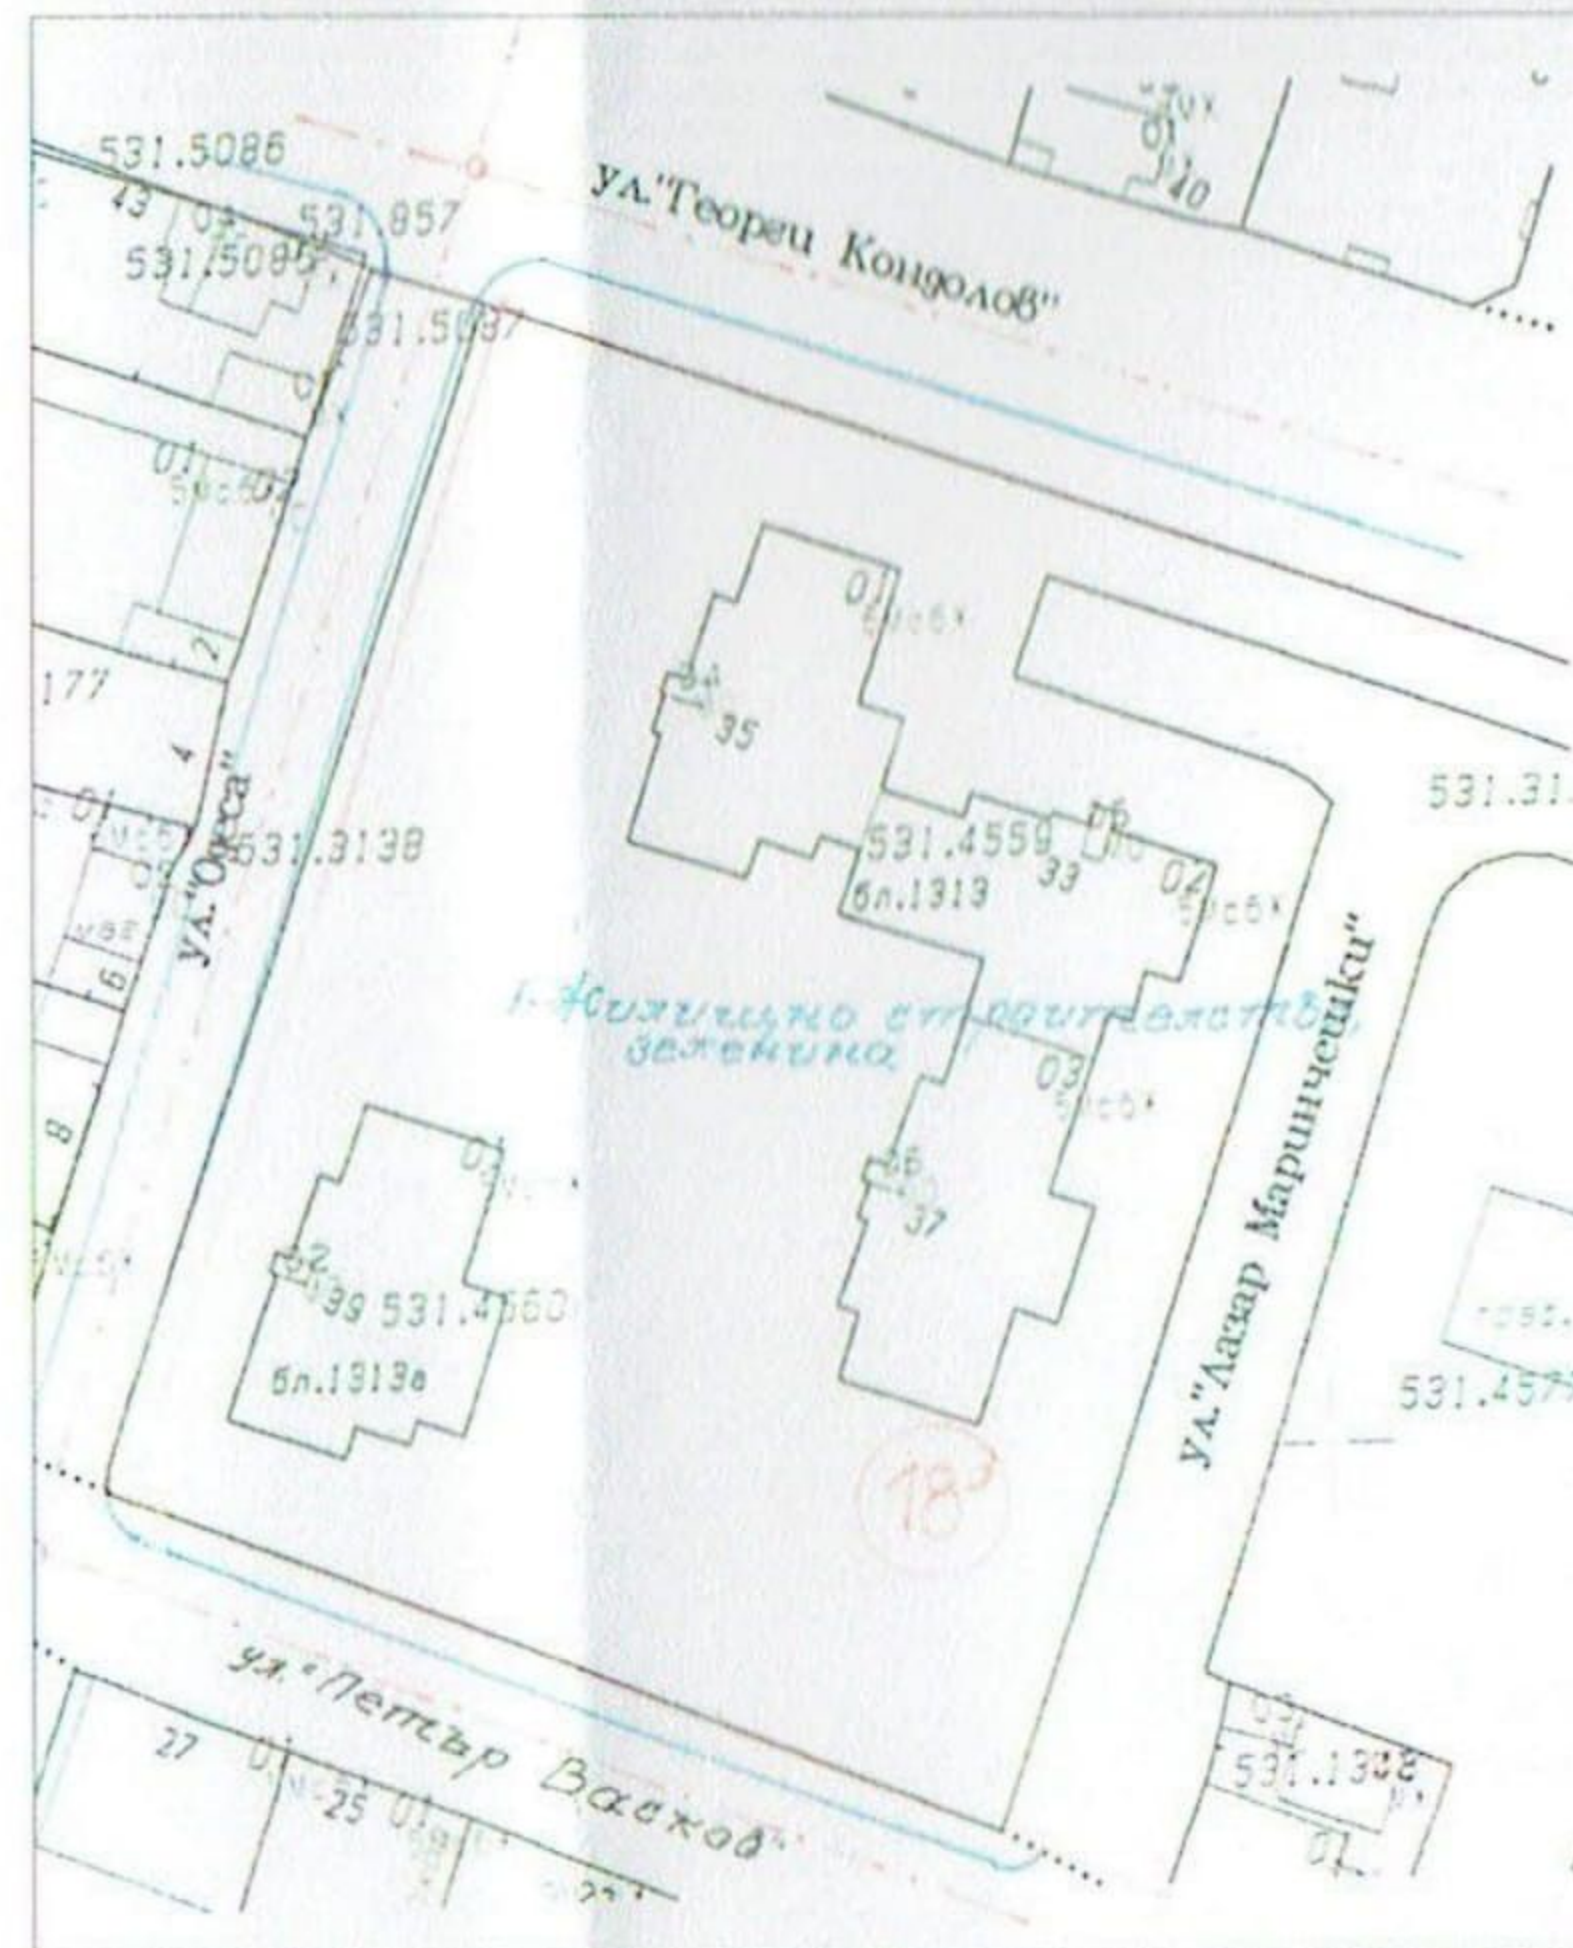

M 1:1000

ИЗВАДКА ОТ КАДАСТЪР НА ПОДЗМЕНИТЕ ПРОВОДИ И СЪОРЪЖЕНИЯ

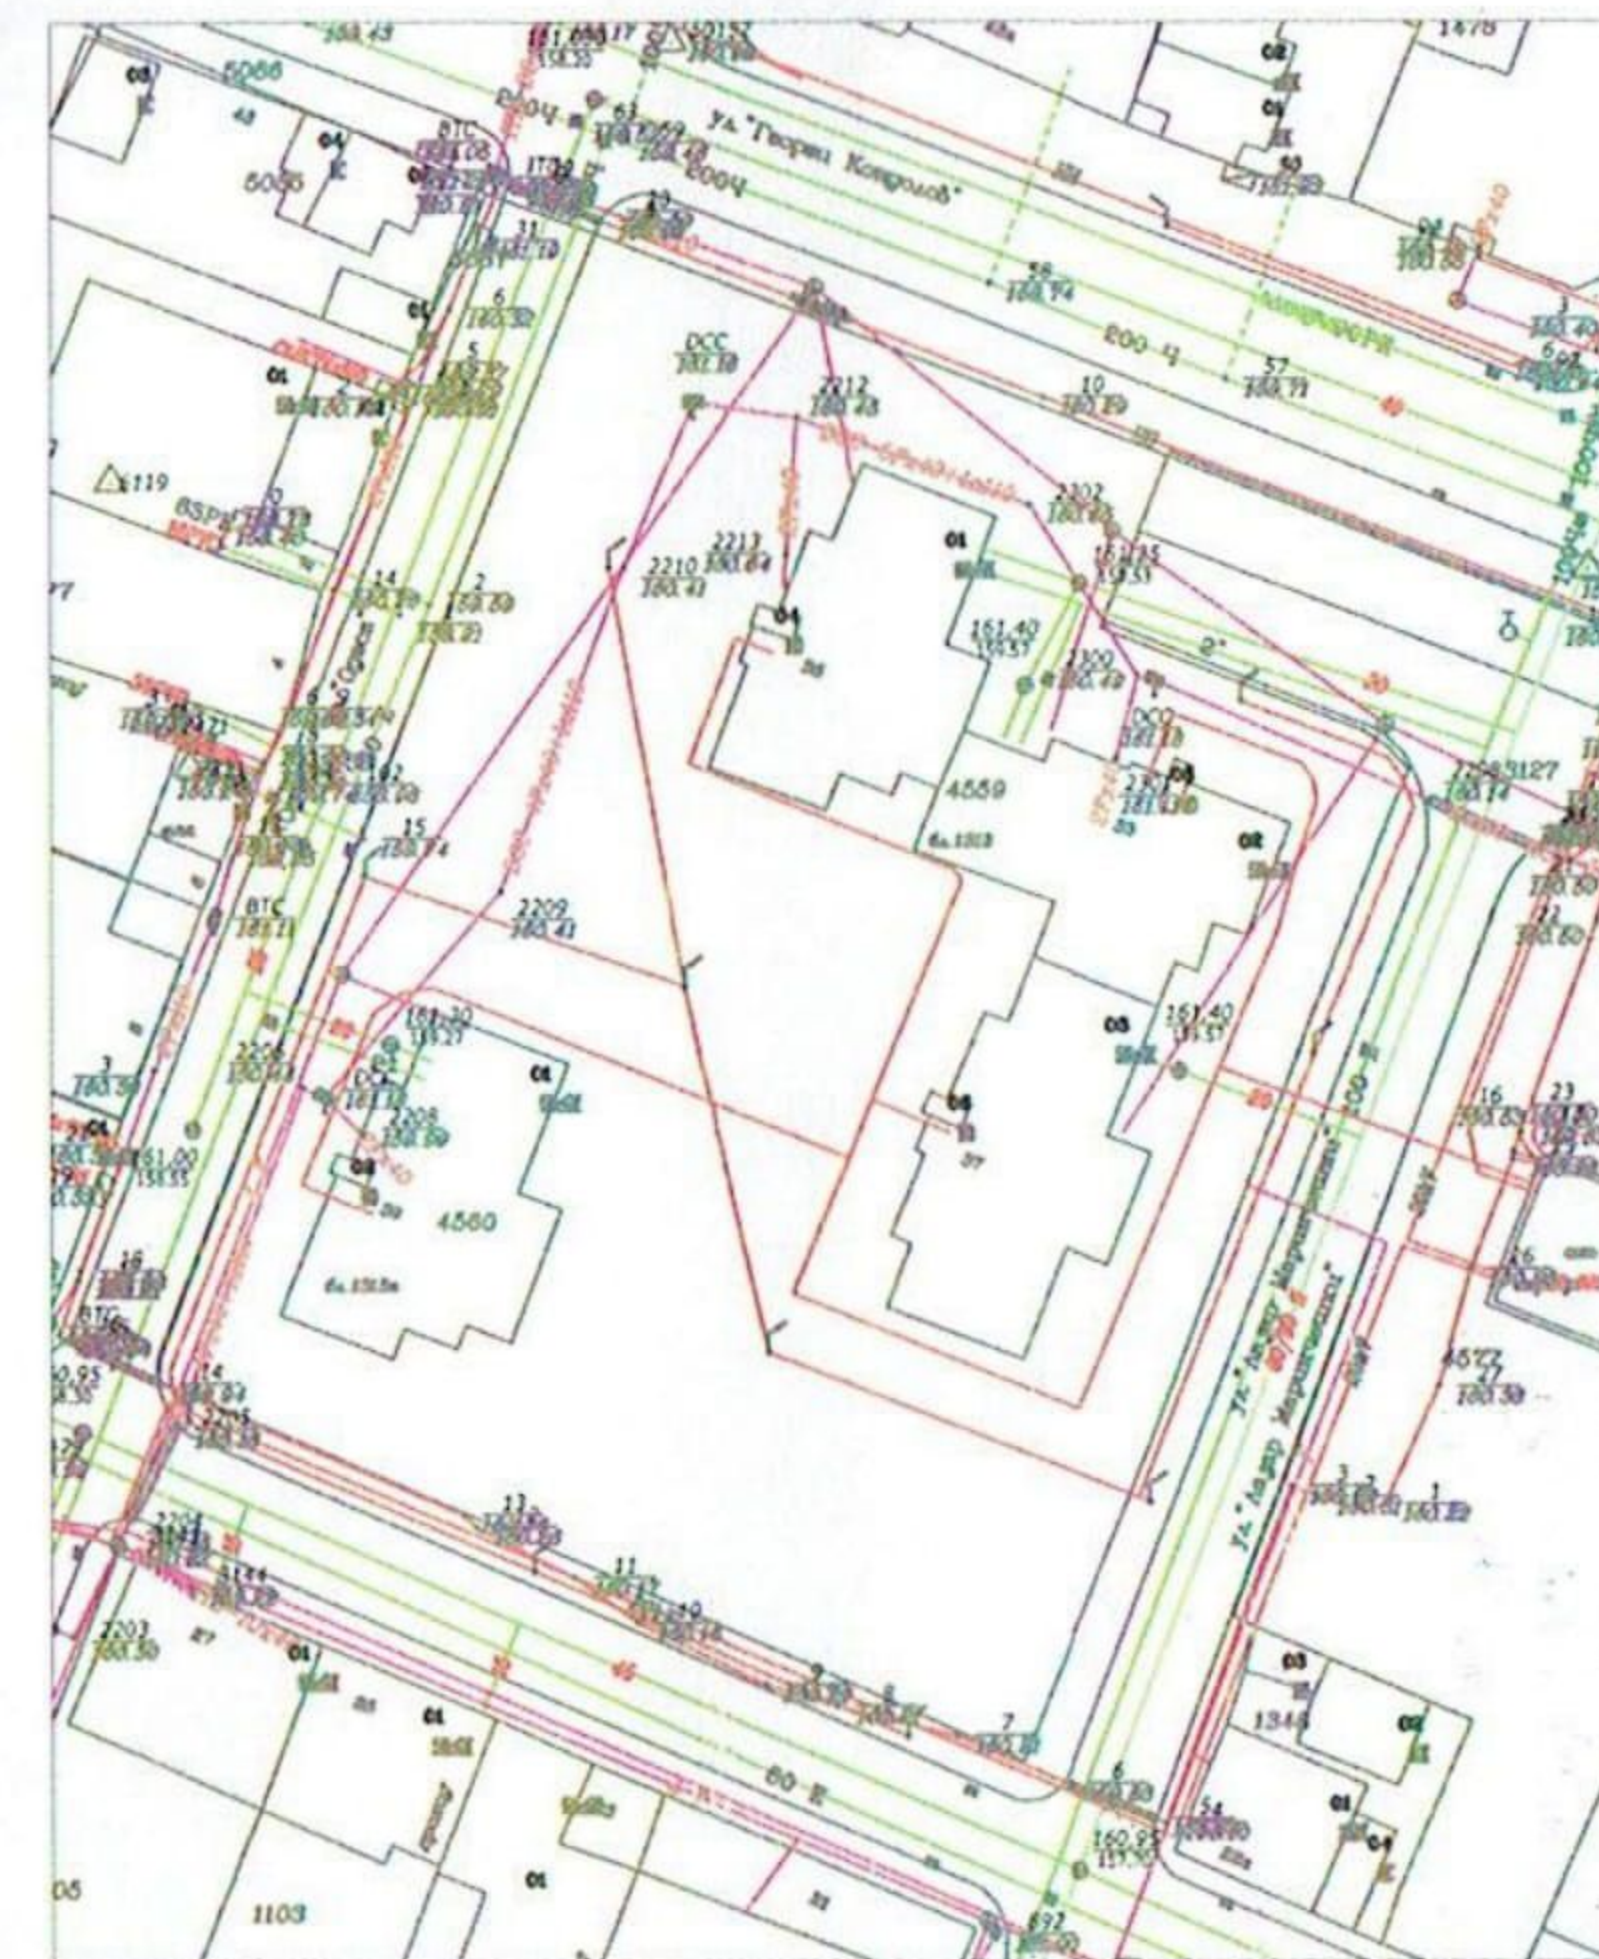

M 1:1000

ТАБЛИЦА НА ПАРКОМЕСТАТА

№	1	2	3	4	5	6	7	8	9	10	11	12
площ /м²	12	12	12	12	18	12.5	12.5	12	12	12	12	12
№	13	14	15	16	17	18	19					
площ /м²	12	12	12	12	12	12	12					