ПЛАН - СХЕМА № ПВСС-9В-02

за благоустрояване и обособяване на места за местодомуване на леко МПС по чл. 4 от НРУИРПМОСТОП в УПИ VII - 530.5,компл. застр., кв. 9в по плана на кв. "Въстанически" - север, гр. Пловдив, ул. "Пере Тошев"

М 1:250

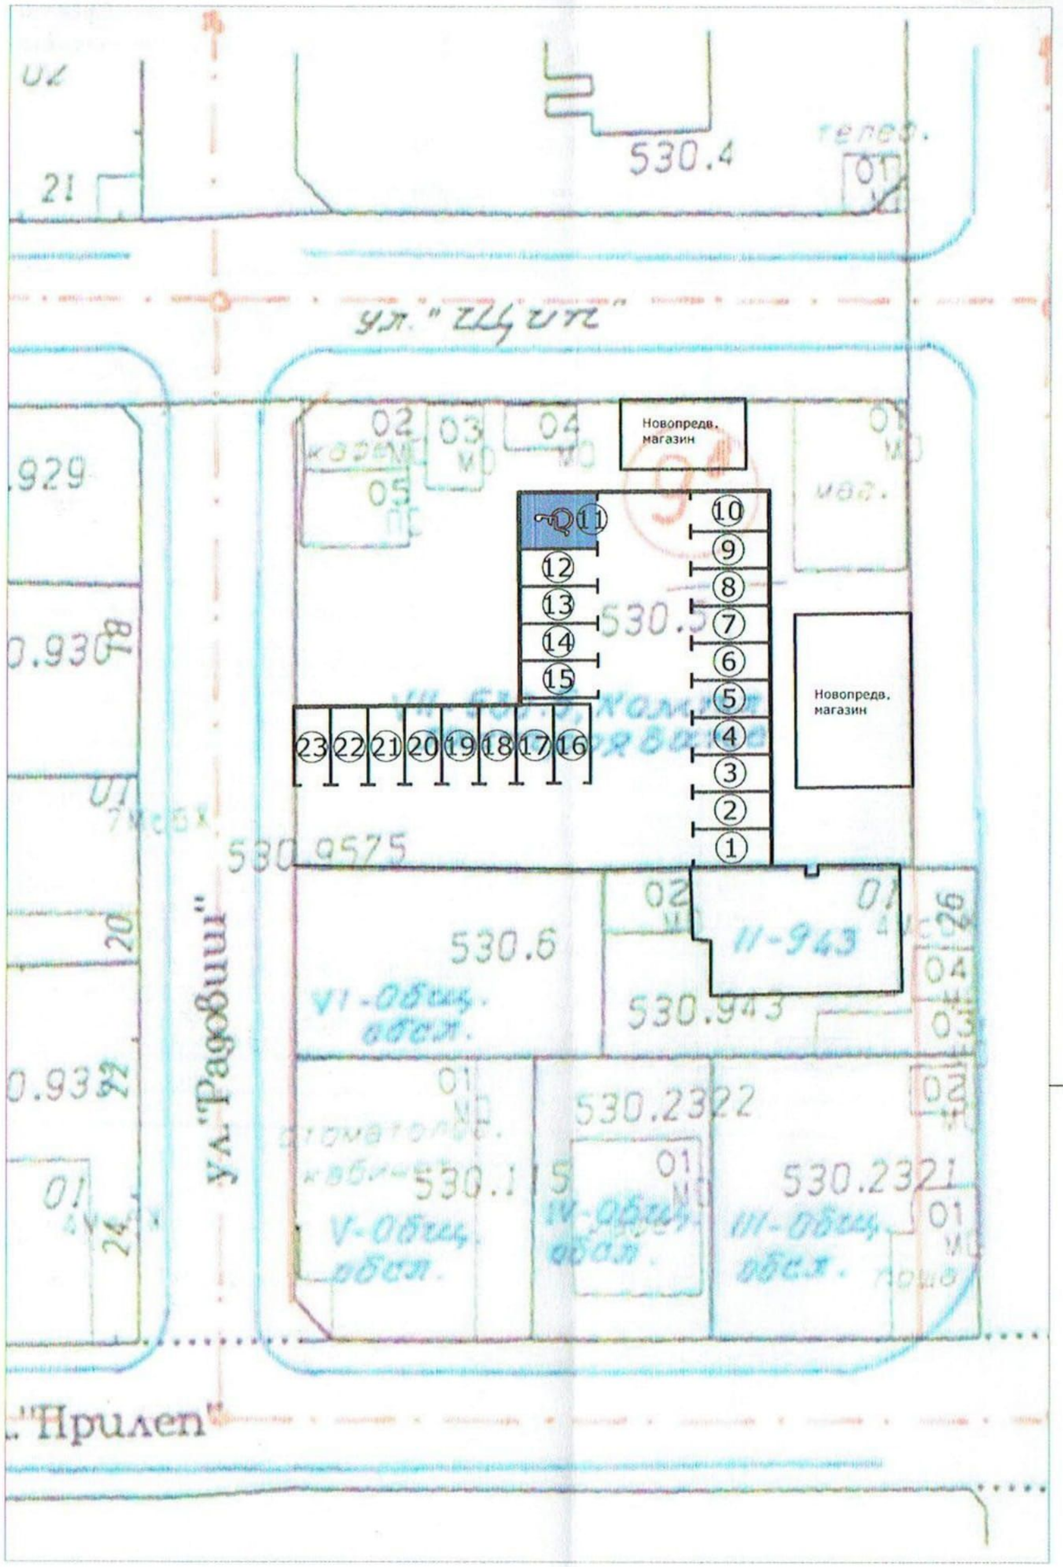

КОМБИНИРАНА СКИЦА ОТ КК НА ГР. ПЛОВДИВ, ОДОБРЕНА СЪС ЗАПОВЕД № РД-18-48/03.06.2009г. И РЕГУЛАЦИОННИЯ ПЛАН НА ЧАСТ ОТ КВ. 9в ПО ПЛАНА НА КВ. "ВЪСТАНИЧЕСКИ" - СЕВЕР, ГР. ПЛОВДИВ, ОДОБРЕН СЪС ЗАПОВЕДИ № 450/15.06.1981г. И № 10ОА492/11.03.2010г. М 1:1000

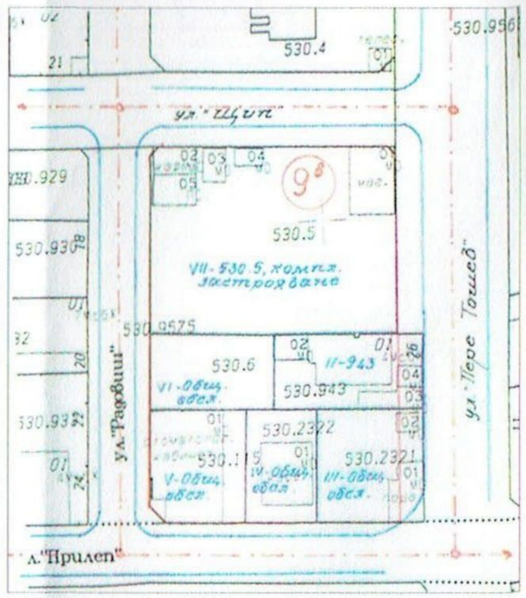

ИЗВАДКА ОТ КАДАСТЪР НА ПОДЗМЕНИТЕ ПРОВОДИ М 1:1000

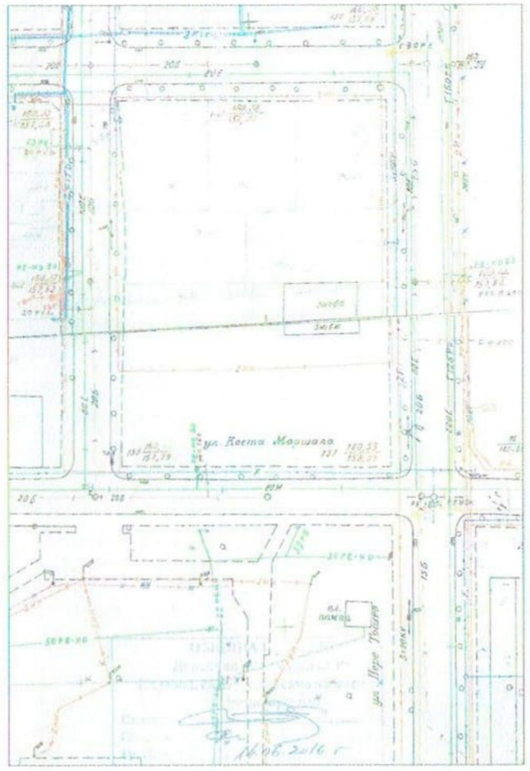

ТАБЛИЦА НА ПАРКОМЕСТАТА

№	1	2	3	4	5	6	7	8	9	10	11	12	13	14	15	16	17
ПЛОЩ /М²	12	12	12	12	12	12	12	12	12	12	18	12	12	12	12	12	12
№	18	19	20	21	22	23											
ПЛОЩ /М²	12	12	12	12	12	12											