ПЛАН - СХЕМА № ПХБЮ-58-08

за благоустрояване и обособяване на места за местодомуване на леко МПС по чл. 4 от НРУИРПМОСТОП в УПИ VIII - жил.строителство, паркинг и КОО, кв. 58 по плана на кв. "Христо Ботев" - юг, гр. Пловдив, ул. "Георги Кирков"

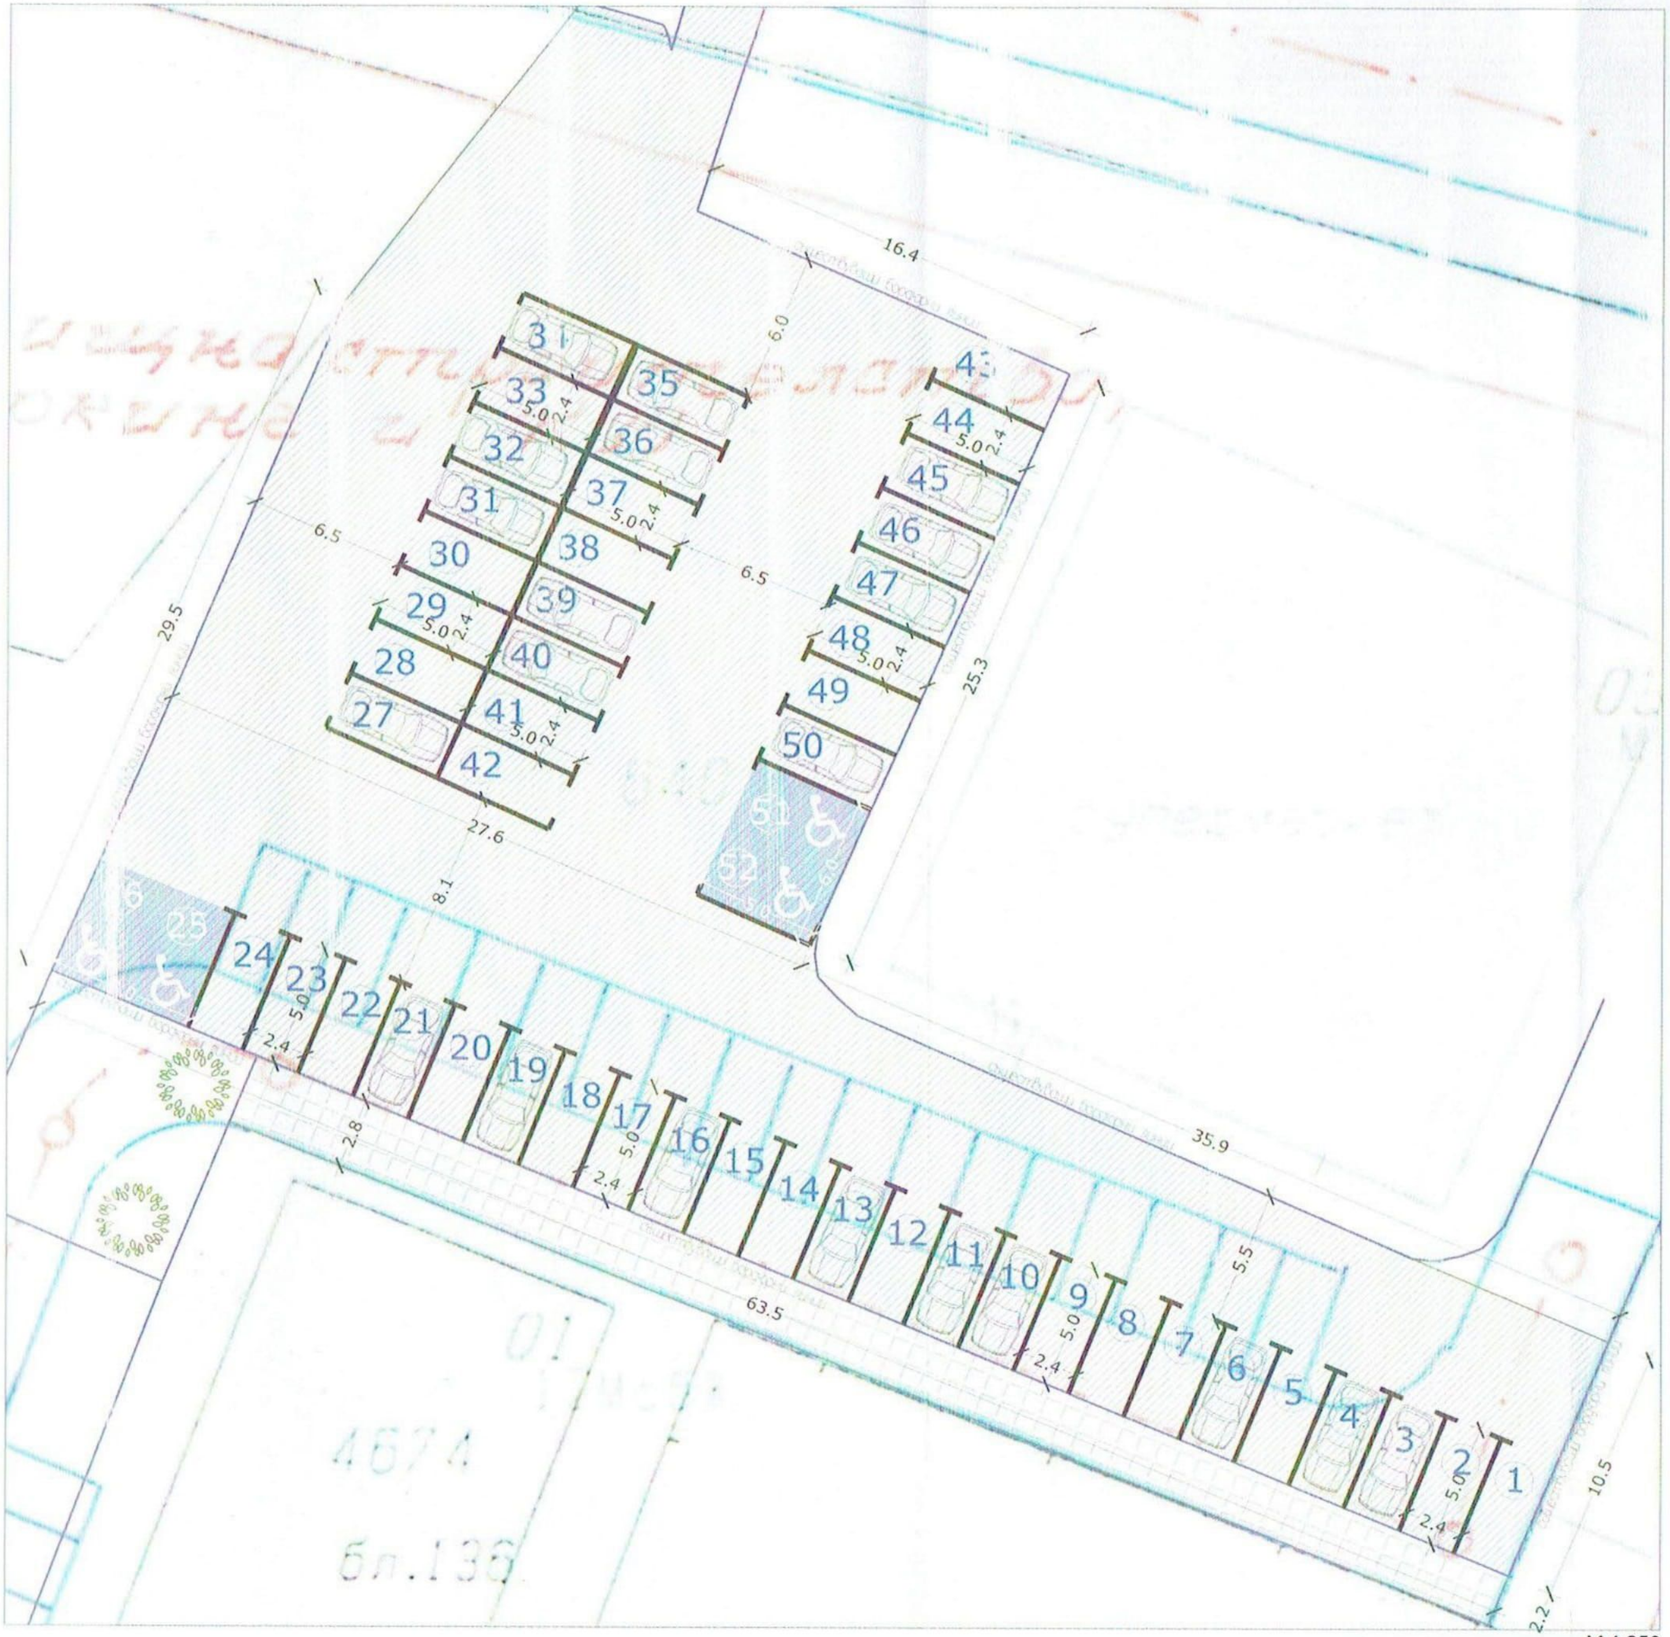

М 1:250

КОМБИНИРАНА СКИЦА ОТ КК НА ГР. ПЛОВДИВ, ОДОБРЕНА СЪС ЗАПОВЕД № РД-18-48/03.06.2009г. И РЕГУЛАЦИОННИЯ ПЛАН НА ЧАСТ ОТ КВ. 58 ПО ПЛАНА НА КВ. "ХРИСТО БОТЕВ" - ЮГ, ГР. ПЛОВДИВ, ОДОБРЕН СЪС ЗАПОВЕД №1043/15.11.1984г. И ЗАПОВЕД №ОА - 1829/15.12.2000г.

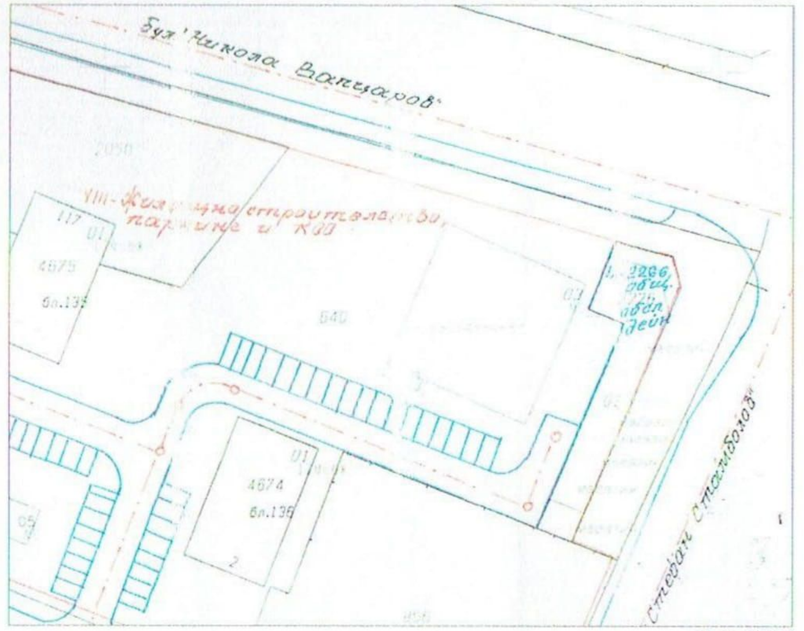

М 1:1000

ТАБЛИЦА НА ПАРКОМЕСТАТА

№	1	2	3	4	5	6	7	8	9	10	11
ПЛОЩ /М²	12	12	12	12	12	12	12	12	12	12	12
№	12	13	14	15	16	17	18	19	20	21	22
ПЛОЩ /М²	12	12	12	12	12	12	12	12	12	12	12
№	23	24	25	26	27	28	29	30	31	32	33
ПЛОЩ /М²	12	12	30		12	12	12	12	12	12	12
№	34	35	36	37	38	39	40	41	42	43	44
ПЛОЩ /М²	12	12	12	12	12	12	12	12	12	12	12
№	45	46	47	48	49	50	51	52			
ПЛОЩ /М²	12	12	12	12	12	12	30				