

ПЛАН - СХЕМА № ПВСЮ-27-05

за благоустрояване и обособяване на места за местодомуване на леко МПС в УПИ I - комплексно застрояване, кв. 27 по регул. план на кв. "Въстанически- юг", гр. Пловдив, жилищна сграда с административен адрес ул. "Васил Ихчиев" Г № 34-40

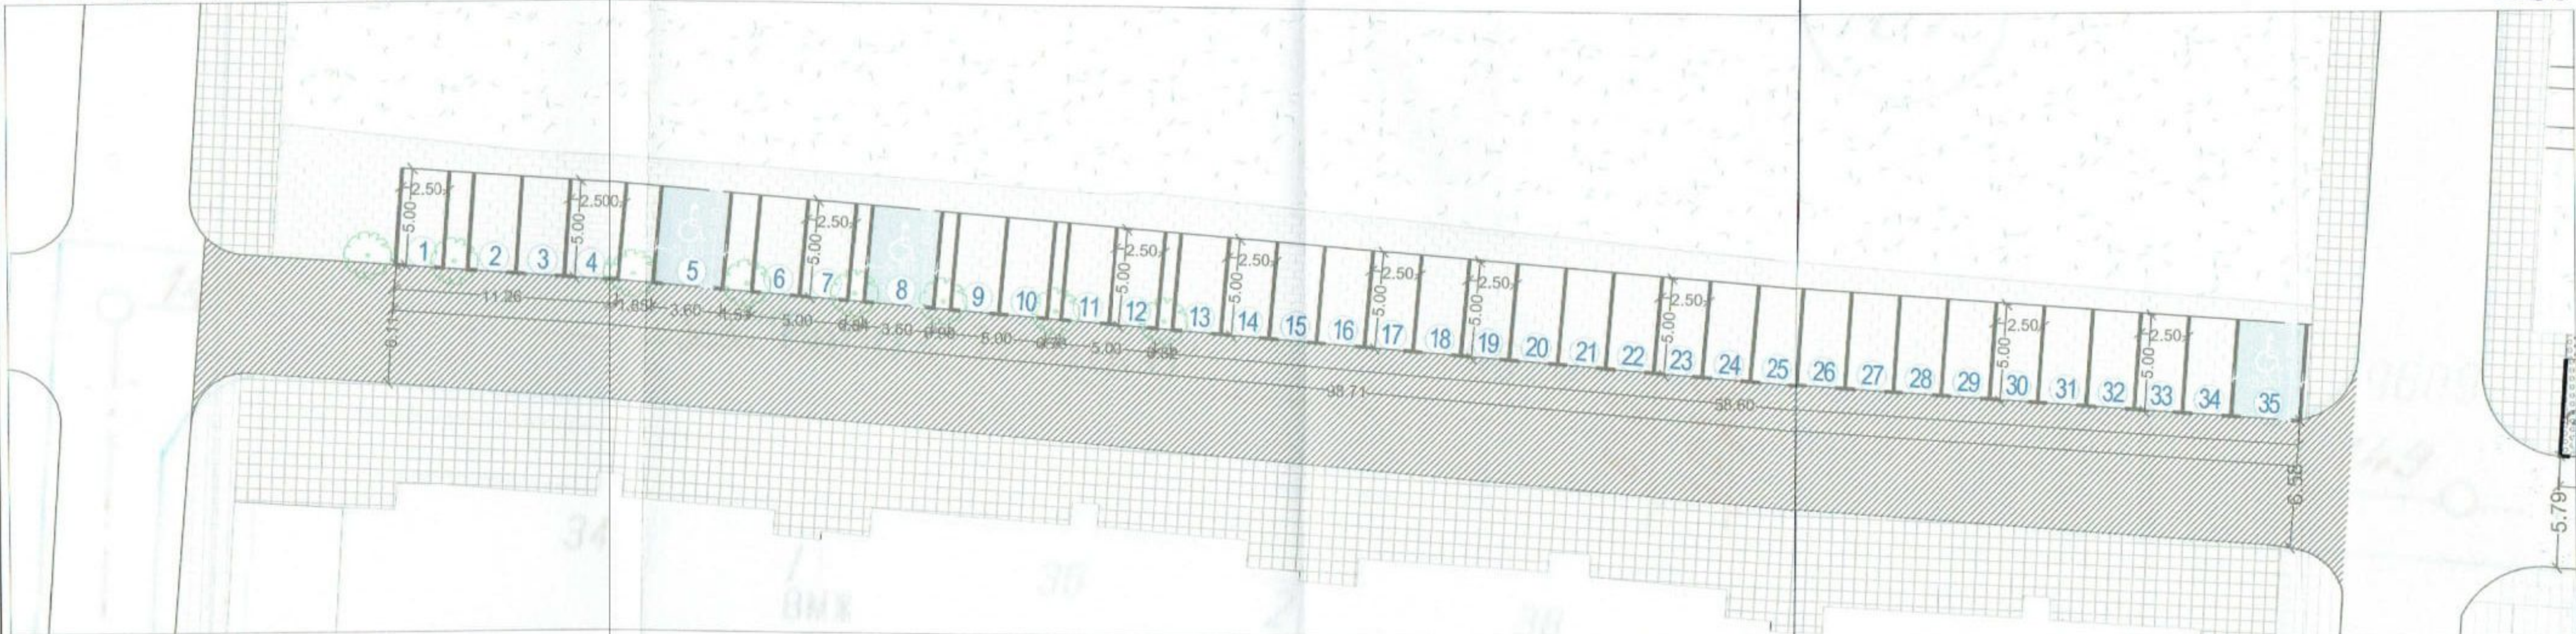


ТАБЛИЦА НА ПАРКОМЕСТАТА - 35 бр.

№	1	2	3	4	5	6	7	8	9	10	11	12	13	14	15
площ /м²	12	12	12	12	18	12	12	18	12	12	12	12	12	12	12
№	16	17	18	19	20	21	22	23	24	25	26	27	28	29	30
площ /м²	12	12	12	12	12	12	12	12	12	12	12	12	12	12	
№	31	32	33	34	35										
площ /м²	12	12	12	12	18										



ИЗВАДКА ОТ КАДАСТЪР НА ПОДЗМЕНИТЕ ПРОВОДИ И СЪОРЪЖЕНИЯ



ЛЕГЕНДА:

- съществуваща бетонова настилка
- съществуваща настилка от пътни ивици
- зелени площи
- съществуваща тротоарна настилка

На основание чл. 4 ал. 3 (в) от "Наредба за реда и условията за издаване на разрешение за ползване на място общинска собственост на територията на Община Пловдив", Заповеди № 17 ЗГА 5/21.02.2017 г., № 17 ЗГА 11/07.03.2017г. и №18 ЗГА 8/20.06.2018г. на Гл. архитект на Община Пловдив, Решение на РЕСУТ при Район „Южен“ - Община Пловдив, взето с Протокол № 20 по т.1 от 18.10.2018г.

ОДОБРЯВАМ:

План - схема № ПВСЮ - 27 - 01 за благоустрояване и обособяване на места за местодомуване на леко МПС в УПИ I - комплексно застрояване, кв.27 по плана на кв. "Въстанически" - юг, гр. Пловдив по означените в таблица номера и площи, ул. "Васил Ихчиев" № 34-40.


 АРХ.ДИМИТЪР БАХЧЕВАНОВ
 Главен архитект на Район „Южен“



18.10.2018 г.