


ПЛАН - СХЕМА № ПХБЮ-102-01

за благоустройство и озеленяване на двора за изградба на язовир МПС по чл. 4 от НУРП/ПРОСТОТ в УПИ I - 531/708, жилищен комплекс и търговски, кв. 102 по плана на кв. "Христо Ботев" - кв. 8/А, Пловдив, ул. "Александър Стамболийски" №65-84

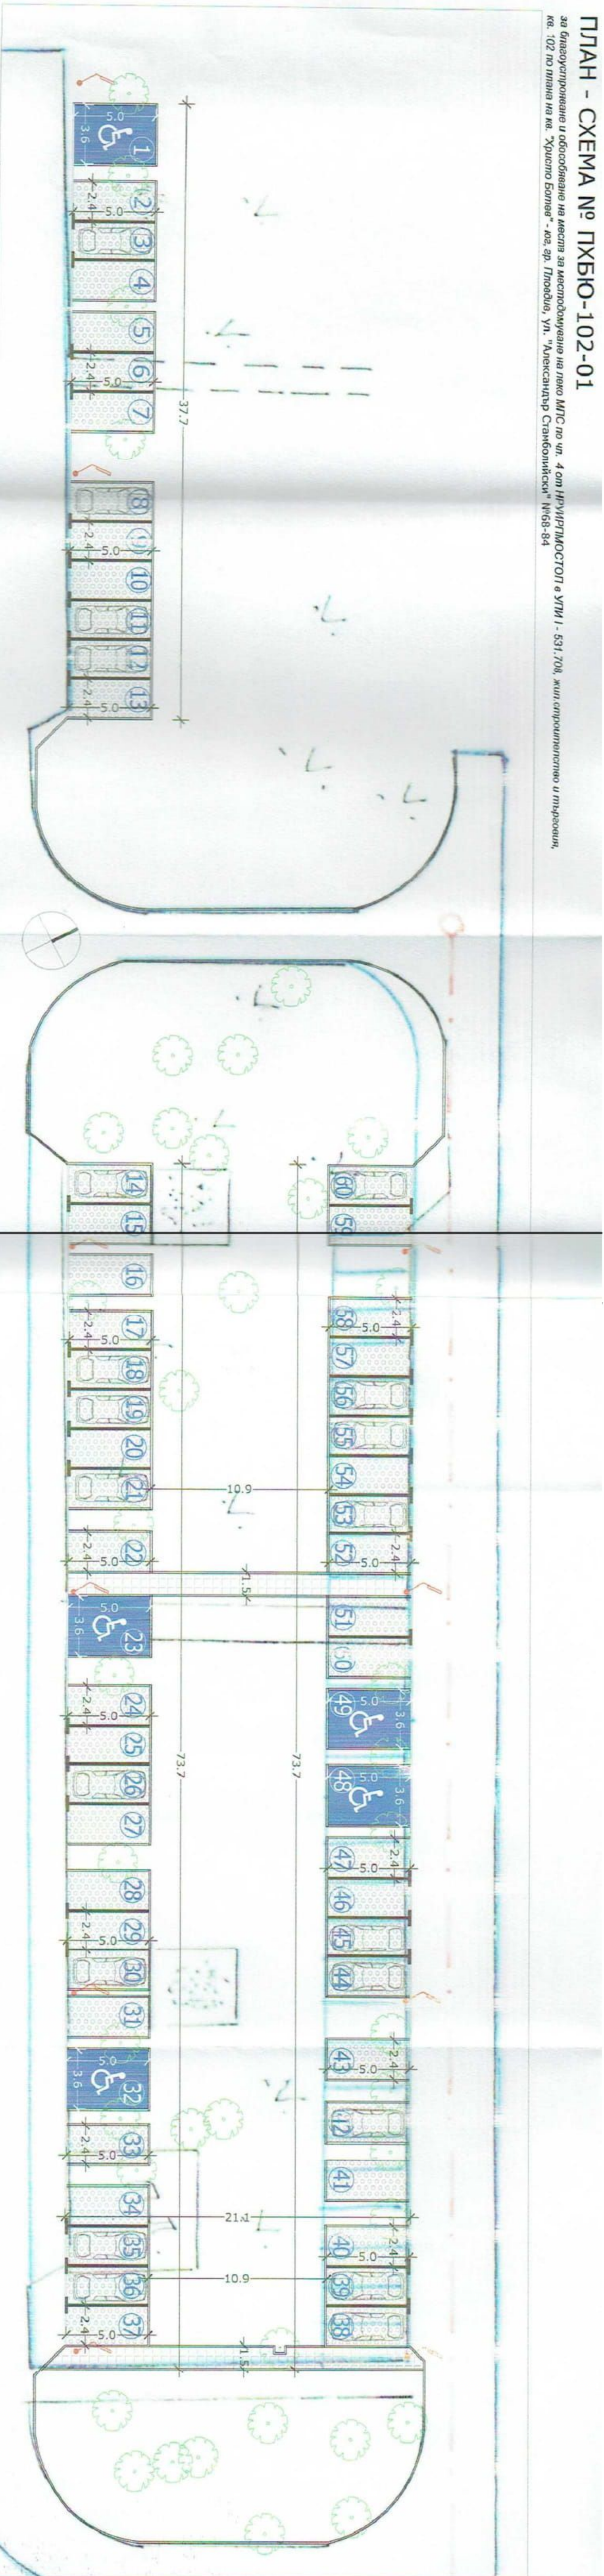

ИЗВАЙКА ОТ КАДАСТЪР НА ПОДЪЕМНИТЕ ПРОВОДИ И СПОРЪЖЕНИЯ



КОПИРИРНА СКИЦА ОТ КК НА ПР. ПЛОВДИВ, ОБУВЕНА СЪС ЗАПОВЕД № ПЛ-8-80306-2009 - А РЕГИСТРИРНА ДИНА НА ЧЛ. 1 ОТ ИК 102 ПО ПЛАН-УЧАКЪВ "ХРИСТО БОТЕВ" - кв. 8/А, ПЛОВДИВ, ОБУВЕНА СЪС ЗАПОВЕД № ПЛ/93/15.11.1996 - ИЗПЪЛВЕНА № 220А - 059/02/01/2012.



ТАБЛИЦА НА ПАРКОВЕСТИВАТА

№	1	2	3	4	5	6	7	8	9	10	11	12	13	14	15
ПЛОЩАК	18	12	12	12	12	12	12	12	12	12	12	12	12	12	12
№	16	17	18	19	20	21	22	23	24	25	26	27	28	29	30
ПЛОЩАК	12	12	12	12	12	12	12	12	12	12	12	12	12	12	12
№	31	32	33	34	35	36	37	38	39	40	41	42	43	44	45
ПЛОЩАК	12	18	12	12	12	12	12	12	12	12	12	12	12	12	12
№	46	47	48	49	50	51	52	53	54	55	56	57	58	59	60
ПЛОЩАК	12	12	18	18	12	12	12	12	12	12	12	12	12	12	12