


ПЛАН - СХЕМА № ПВСЮ-178-02

за благоустрояване и обособяване на места за местодомуване на леко МПС в УПИ V - Комплексно застрояване, кв. 178 по регул. план на кв. "Бръстанически-юг", гр. Глодиев, ул. "Македония" № 67-73

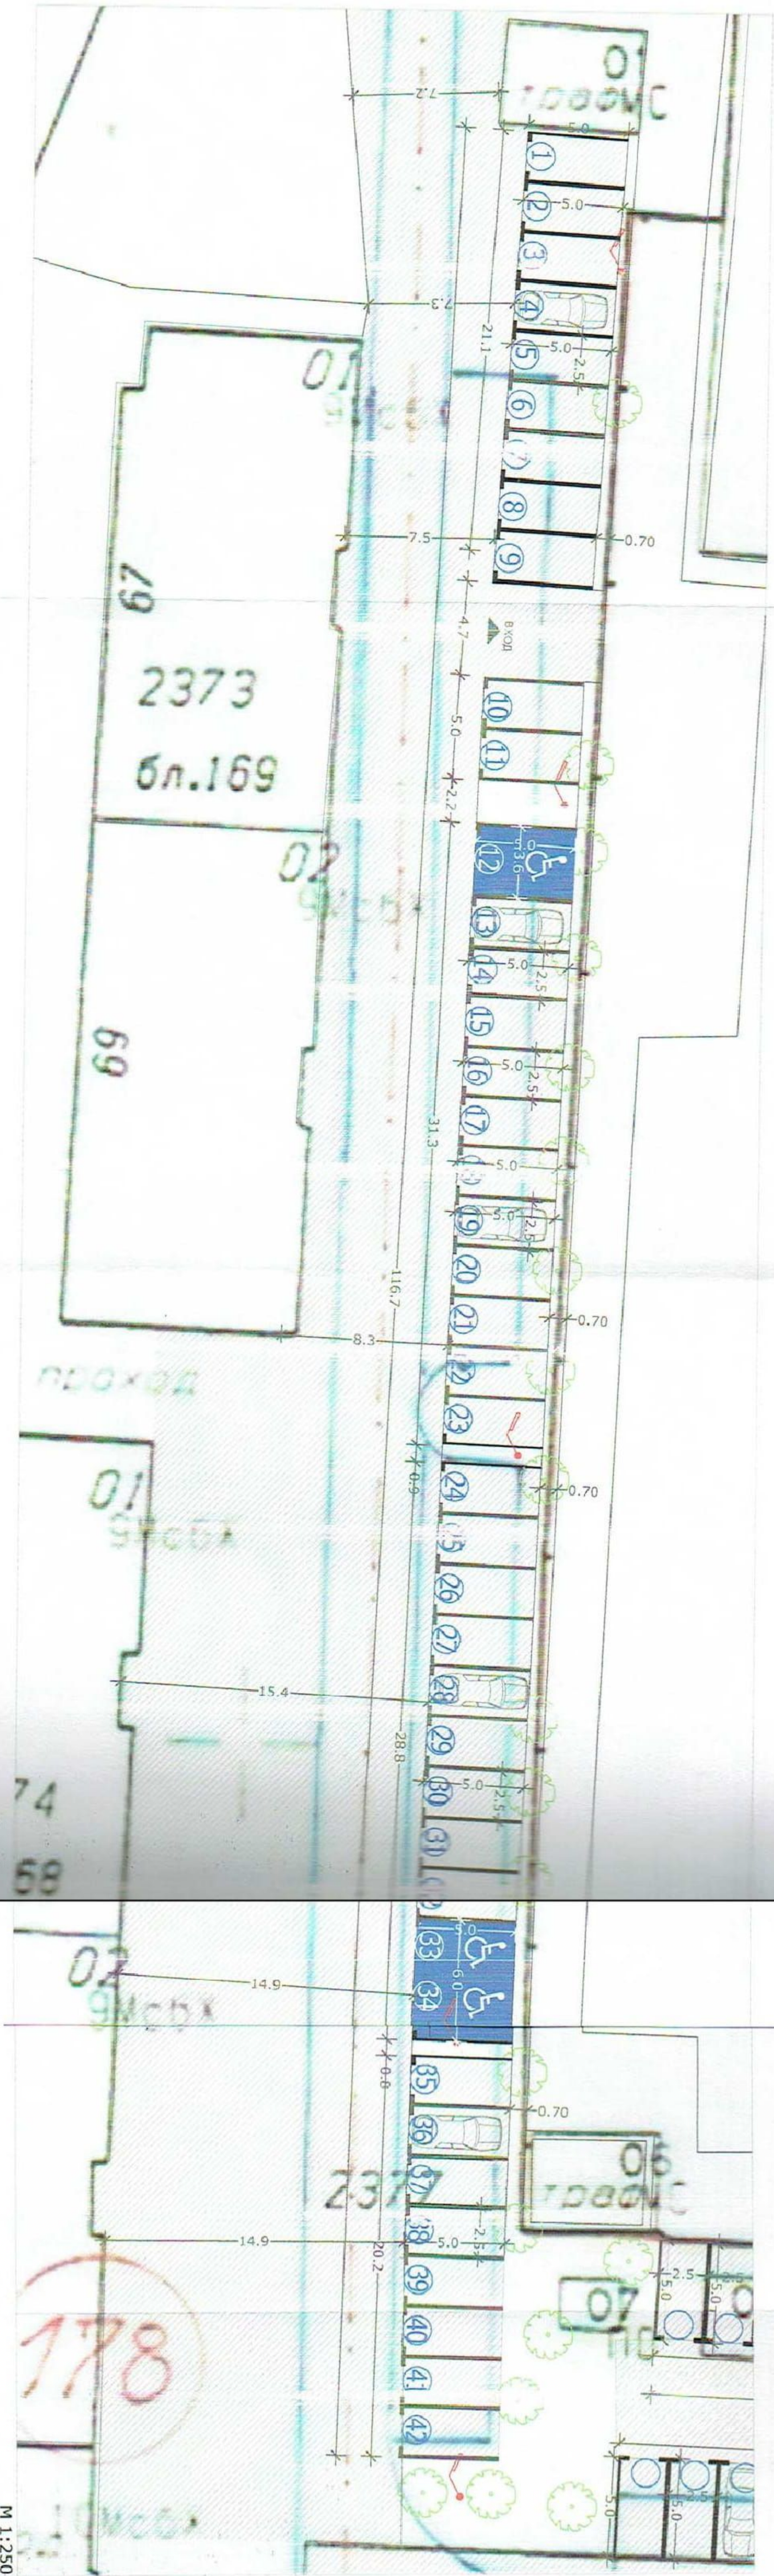

M 1:250

ТАБЛИЦА НА ПАРКОМЕСТАТА - 42 бр.

| | | | | | | | | | | |
|----------------------|------|------|------|------|------|------|------|------|------|------|
| № | 1 | 2 | 3 | 4 | 5 | 6 | 7 | 8 | 9 | 10 |
| ПЛОЩ./M ² | 12.5 | 12.5 | 12.5 | 12.5 | 12.5 | 12.5 | 12.5 | 12.5 | 12.5 | 12.5 |
| № | 11 | 12 | 13 | 14 | 15 | 16 | 17 | 18 | 19 | 20 |
| ПЛОЩ./M ² | 12.5 | 18 | 12.5 | 12.5 | 12.5 | 12.5 | 12.5 | 12.5 | 12.5 | 12.5 |
| № | 21 | 22 | 23 | 24 | 25 | 26 | 27 | 28 | 29 | 30 |
| ПЛОЩ./M ² | 12.5 | 12.5 | 12.5 | 12.5 | 12.5 | 12.5 | 12.5 | 12.5 | 12.5 | 12.5 |
| № | 31 | 32 | 33 | 34 | 35 | 36 | 37 | 38 | 39 | 40 |
| ПЛОЩ./M ² | 12.5 | 12.5 | 30 | 12.5 | 12.5 | 12.5 | 12.5 | 12.5 | 12.5 | 12.5 |
| № | 41 | 42 | | | | | | | | |
| ПЛОЩ./M ² | 12.5 | 12.5 | | | | | | | | |

ЛЕГЕНДА:

-  Съществуваща настилка от асфалт
-  зелени площи

ИЗВАДКА ОТ КАДАСТЪР НА ПОДЗЕМНИТЕ ПРОВОДИ И СЪОРЪЖЕНИЯ



M 1:1000