


ПЛАН - СХЕМА № ПЖКЮ-04-01

за благоустрояване и обособяване на места за местодомуване на леко МПС по чл. 4 от НРУИРПМОСТОП в УПИ I - комплексно жилищно строителство, кв. 4 по плана на ЖК "Южен", гр. Пловдив, ул. "Асен Христофоров" № 2-6

M 1:500

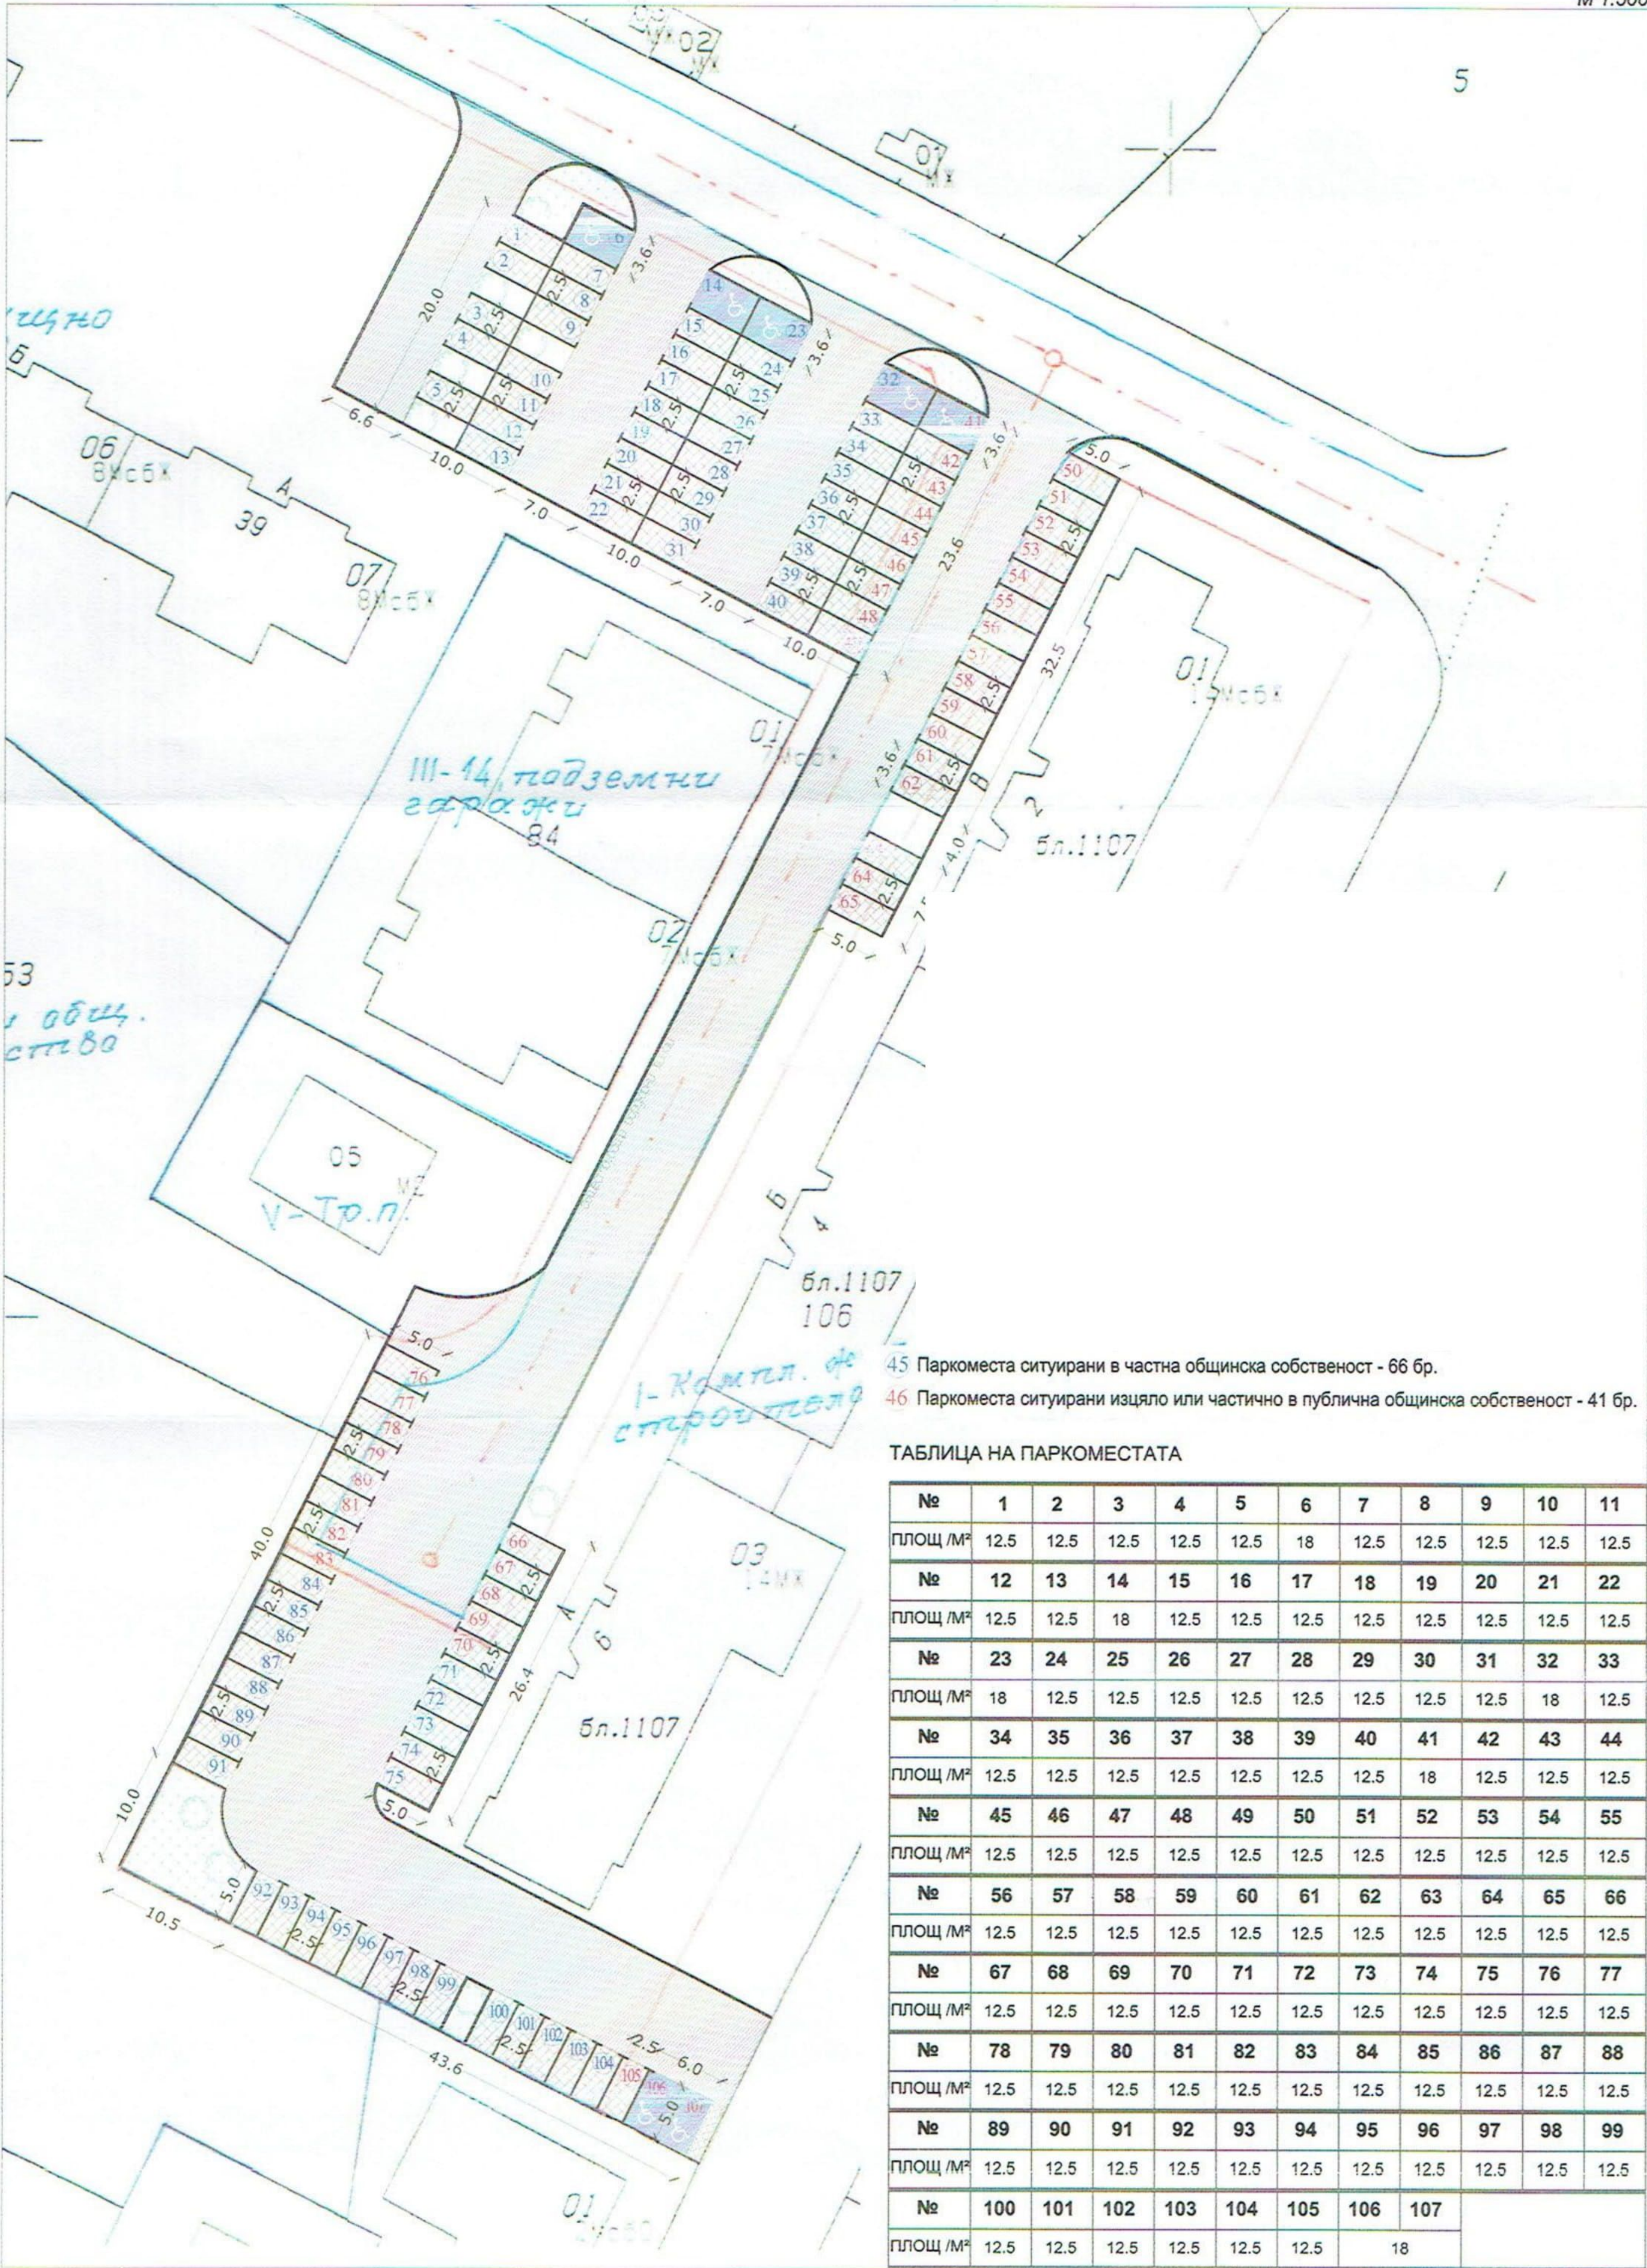

- 45 Паркоместа ситуирани в частна общинска собственост - 66 бр.
- 46 Паркоместа ситуирани изцяло или частично в публична общинска собственост - 41 бр.

ТАБЛИЦА НА ПАРКОМЕСТАТА

№	1	2	3	4	5	6	7	8	9	10	11
ПЛОЩ /М²	12.5	12.5	12.5	12.5	12.5	18	12.5	12.5	12.5	12.5	12.5
№	12	13	14	15	16	17	18	19	20	21	22
ПЛОЩ /М²	12.5	12.5	18	12.5	12.5	12.5	12.5	12.5	12.5	12.5	12.5
№	23	24	25	26	27	28	29	30	31	32	33
ПЛОЩ /М²	18	12.5	12.5	12.5	12.5	12.5	12.5	12.5	12.5	18	12.5
№	34	35	36	37	38	39	40	41	42	43	44
ПЛОЩ /М²	12.5	12.5	12.5	12.5	12.5	12.5	12.5	18	12.5	12.5	12.5
№	45	46	47	48	49	50	51	52	53	54	55
ПЛОЩ /М²	12.5	12.5	12.5	12.5	12.5	12.5	12.5	12.5	12.5	12.5	12.5
№	56	57	58	59	60	61	62	63	64	65	66
ПЛОЩ /М²	12.5	12.5	12.5	12.5	12.5	12.5	12.5	12.5	12.5	12.5	12.5
№	67	68	69	70	71	72	73	74	75	76	77
ПЛОЩ /М²	12.5	12.5	12.5	12.5	12.5	12.5	12.5	12.5	12.5	12.5	12.5
№	78	79	80	81	82	83	84	85	86	87	88
ПЛОЩ /М²	12.5	12.5	12.5	12.5	12.5	12.5	12.5	12.5	12.5	12.5	12.5
№	89	90	91	92	93	94	95	96	97	98	99
ПЛОЩ /М²	12.5	12.5	12.5	12.5	12.5	12.5	12.5	12.5	12.5	12.5	12.5
№	100	101	102	103	104	105	106	107			
ПЛОЩ /М²	12.5	12.5	12.5	12.5	12.5	12.5	18				