


ПЛАН - СХЕМА № ПВСЮ-154а-01

за благоустрояване и обособяване на места за местодомуване на леко МПС по чл. 4 от НРУИРПМОСТОП в УПИ I - комплексно жилищно строителство, кв. 154а по плана на кв. "Въстанически" - юг, гр. Пловдив, ул. "Иван Гарванов" №46

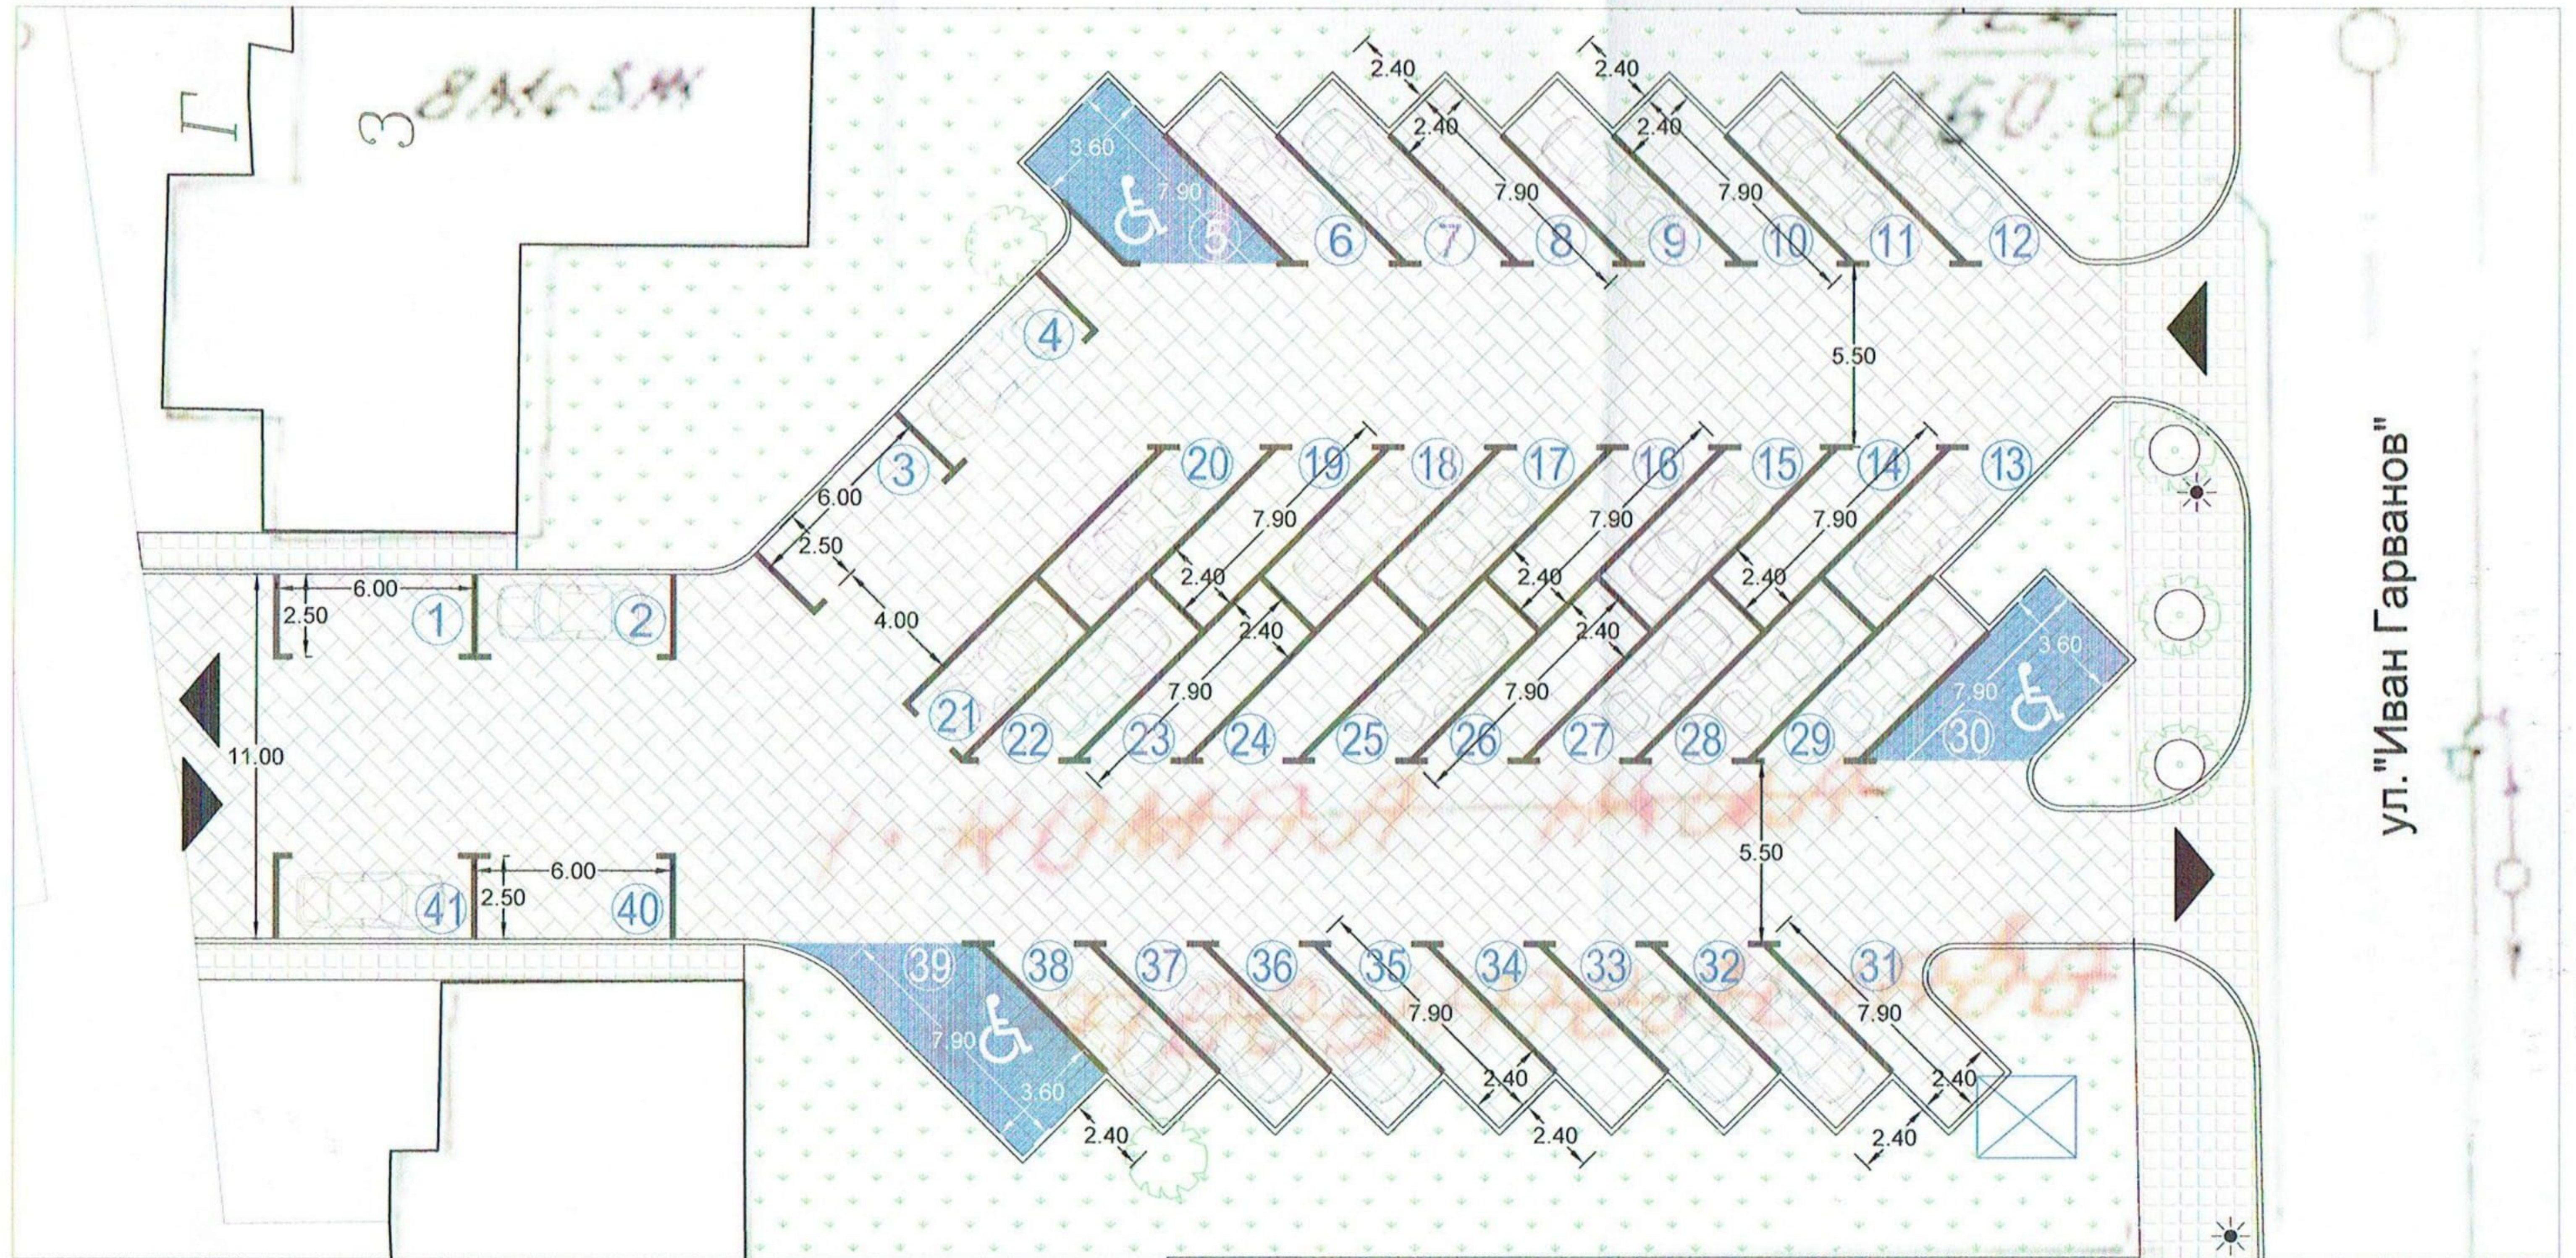

М 1:200

ТАБЛИЦА НА ПАРКОМЕСТАТА

№	1	2	3	4	5	6	7	8	9	10	11	12	13	14	15
ПЛОЩ /м²	12	12	12	12	18	12	12	12	12	12	12	12	12	12	12
№	16	17	18	19	20	21	22	23	24	25	26	27	28	29	30
ПЛОЩ /м²	12	12	12	12	12	12	12	12	12	12	12	12	12	12	18
№	31	32	33	34	35	36	37	38	39	40	41				
ПЛОЩ /м²	12	12	12	12	12	12	12	12	18	12	12				