

ПЛАН - СХЕМА № ПВСЮ-27-02

за благоустрояване и обособяване на места за местодомуване на леко МПС в УПИ I - Комплексно строителство, кв. 27 по плана на кв. "Въстанически" - юг, гр. Пловдив, ул. "Кичево" №24-32


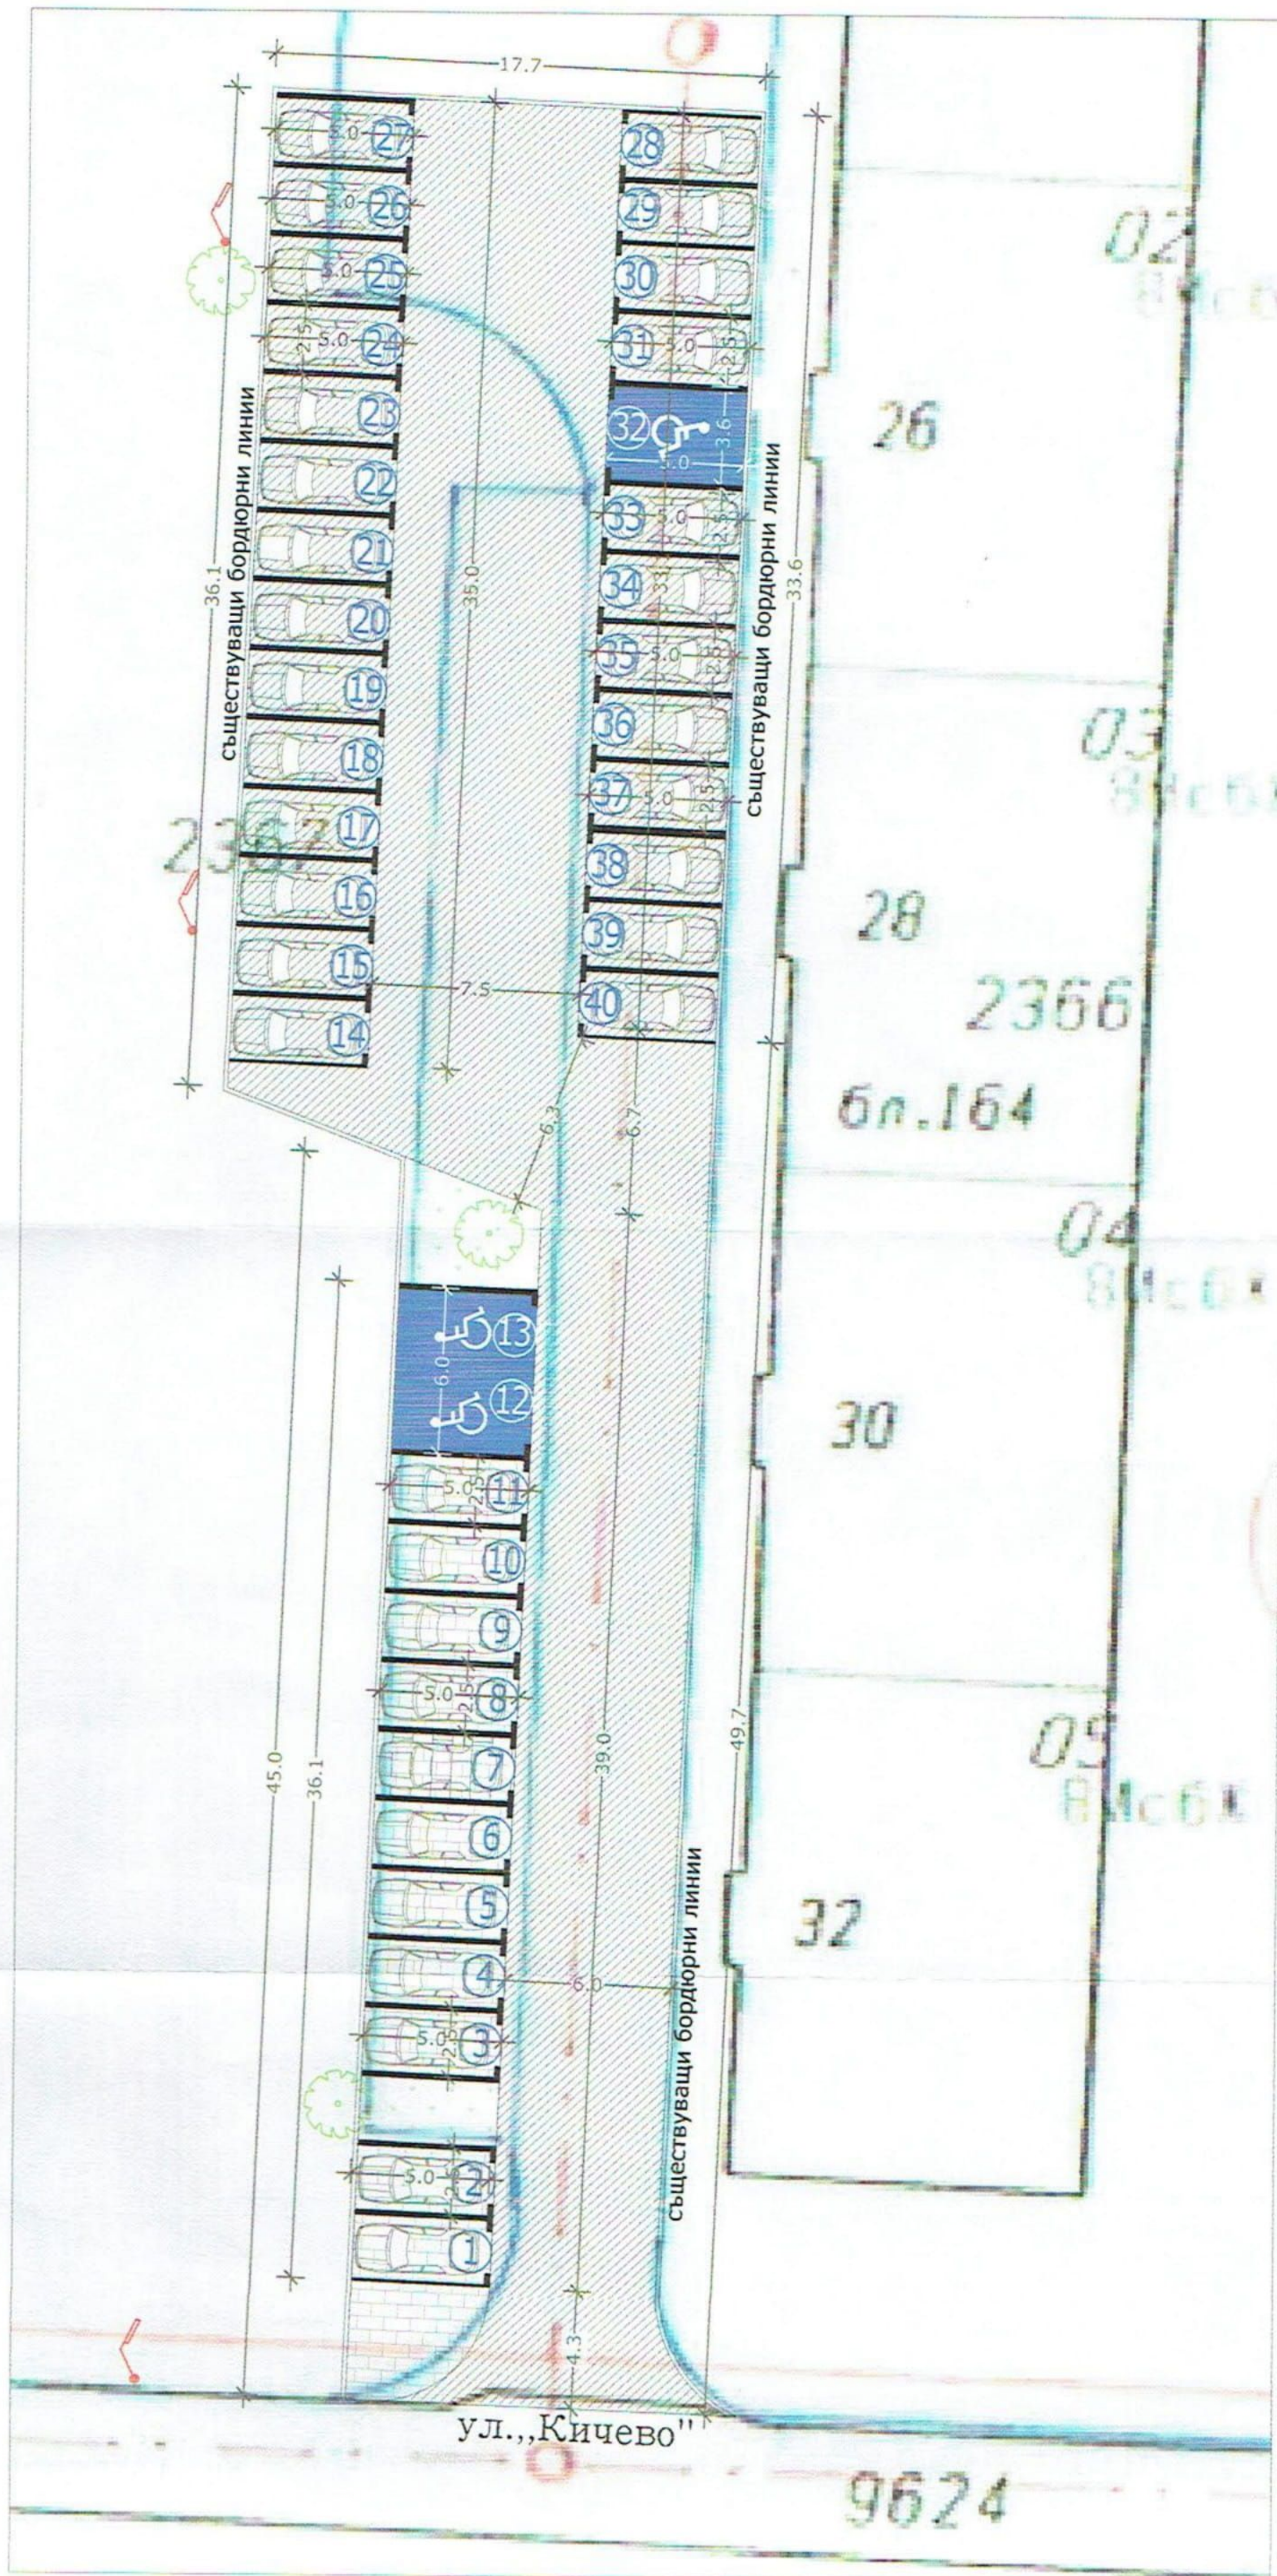




ТАБЛИЦА НА ПАРКОМЕСТАТА - 40 бр.

№	1	2	3	4	5
ПЛОЩ /M ²	12.5	12.5	12.5	12.5	12.5
№	6	7	8	9	10
ПЛОЩ /M ²	12.5	12.5	12.5	12.5	12.5
№	11	12	13	14	15
ПЛОЩ /M ²	12.5	30		12.5	12.5
№	16	17	18	19	20
ПЛОЩ /M ²	12.5	12.5	12.5	12.5	12.5
№	21	22	23	24	25
ПЛОЩ /M ²	12.5	12.5	12.5	12.5	12.5
№	26	27	28	29	30
ПЛОЩ /M ²	12.5	12.5	12.5	12.5	12.5
№	31	32	33	34	35
ПЛОЩ /M ²	12.5	18	12.5	12.5	12.5
№	36	37	38	39	40
ПЛОЩ /M ²	12.5	12.5	12.5	12.5	12.5

ИЗВАДКА ОТ КАДАСТЪР НА ПОДЗМЕНИТЕ ПРОВОДИ И СЪОРЪЖЕНИЯ

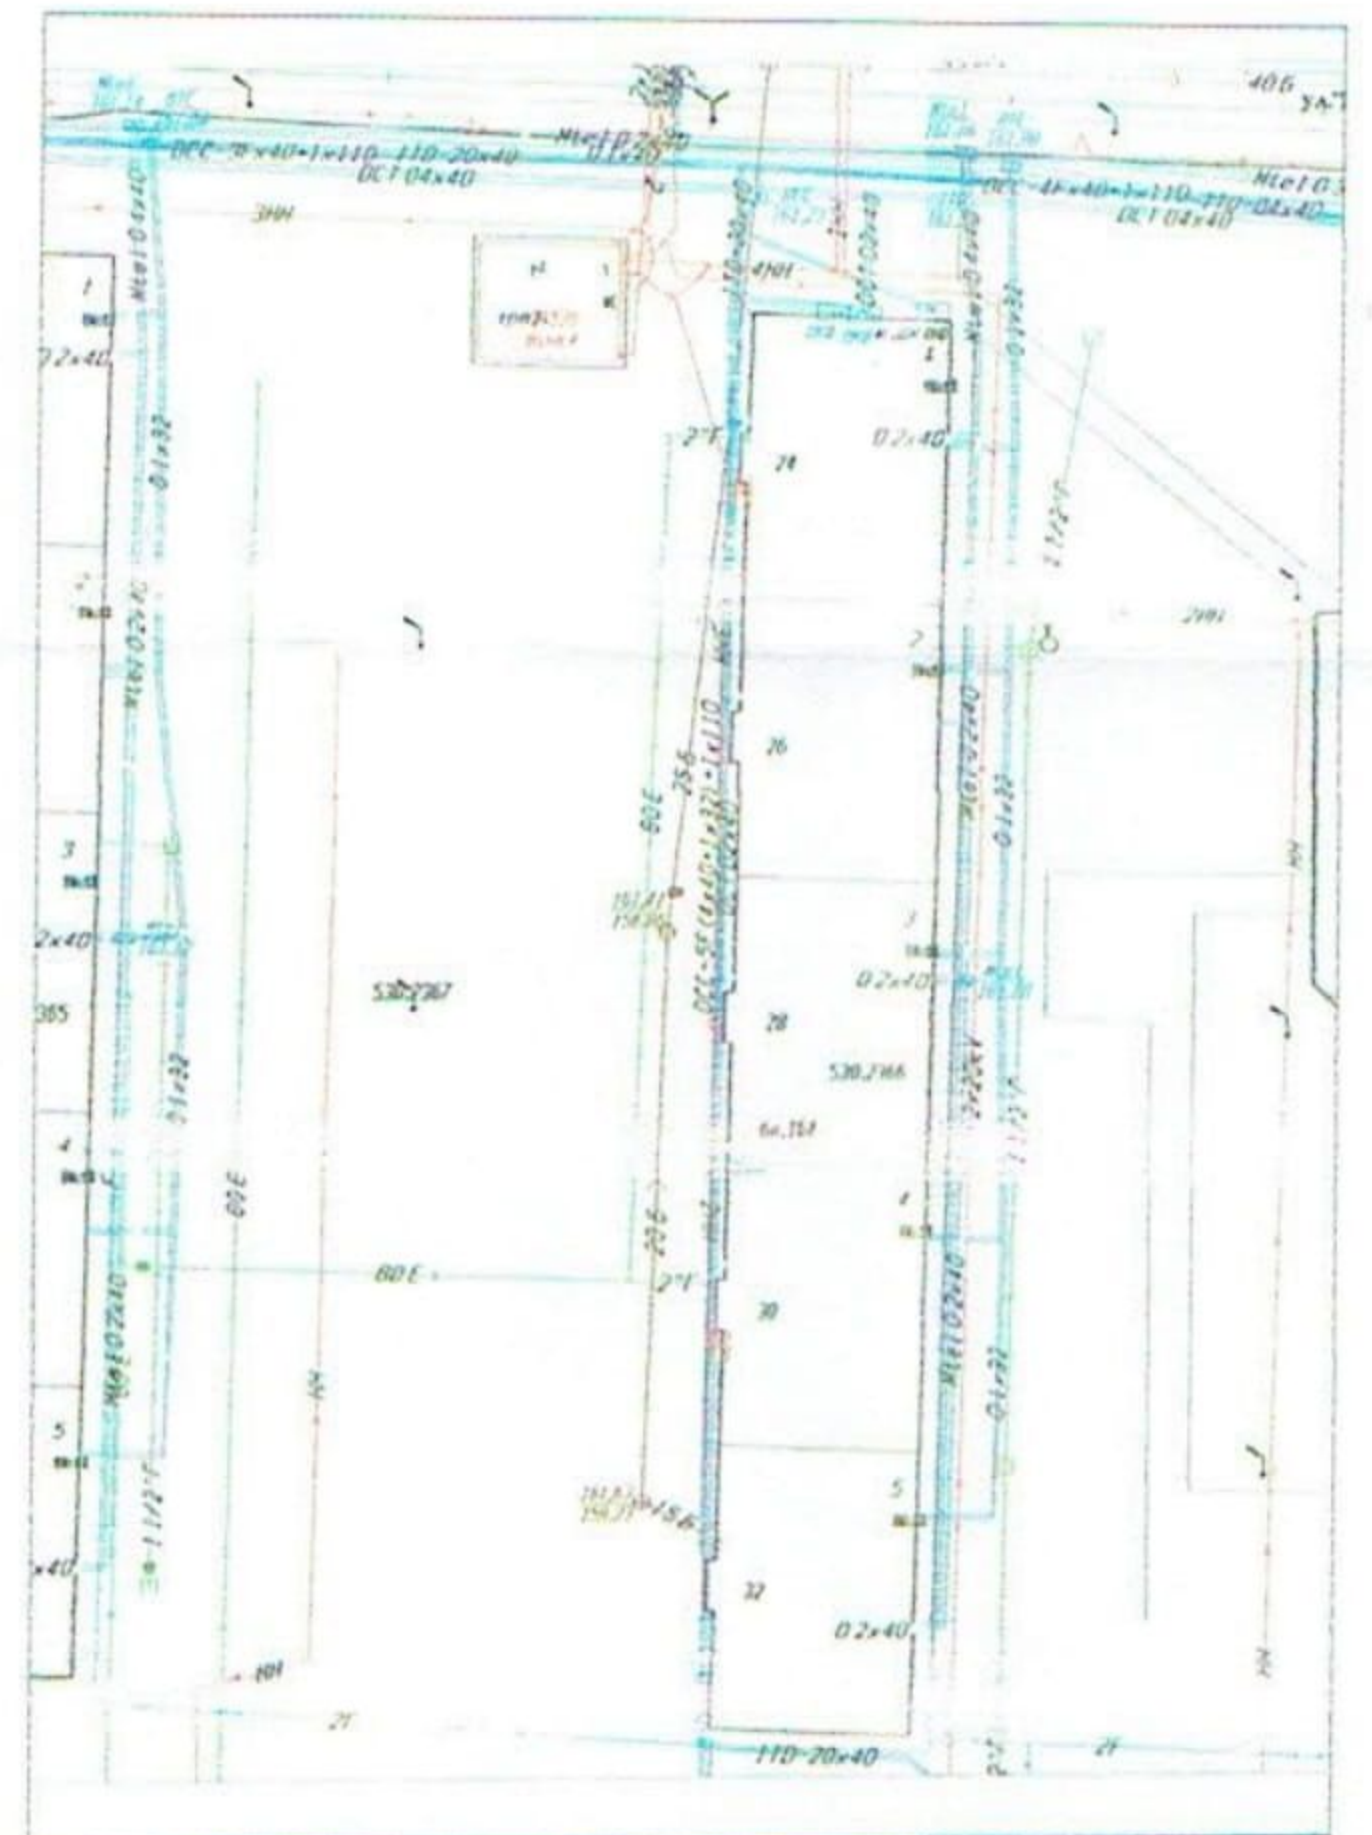

-  съществуваща настилка от асфалт
-  съществуваща настилка от пътни знаци