

ПЛАН - СХЕМА № ПВСЮ-27-03

за благоустрояване и обособяване на места за местодомуване на леко МПС в УПИ I - Комплексно строителство, кв. 27 по плана на кв. "Въстанически" - юг, гр. Пловдив, ул. "Кичево" №34-42






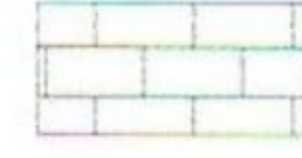
ТАБЛИЦА НА ПАРКОМЕСТАТА - 32 бр.

№	1	2	3	4	5		
ПЛОЩ /M ²	12.5	12.5	12.5	12.5	12.5		
№	6	7	8	9	10		
ПЛОЩ /M ²	12.5	12.5	12.5	12.5	12.5		
№	11	12	13	14	15		
ПЛОЩ /M ²	12.5	30	12.5	12.5			
№	16	17	18	19	20		
ПЛОЩ /M ²	12.5	12.5	12.5	12.5	12.5		
№	21	22	23	24	25		
ПЛОЩ /M ²	12.5	12.5	12.5	12.5	12.5		
№	26	27	28	29	30	31	32
ПЛОЩ /M ²	12.5	12.5	12.5	18	12.5	12.5	12.5

ИЗВАДКА ОТ КАДАСТЪР НА ПОДЗМЕНИТЕ ПРОВОДИ И СЪОРЪЖЕНИЯ

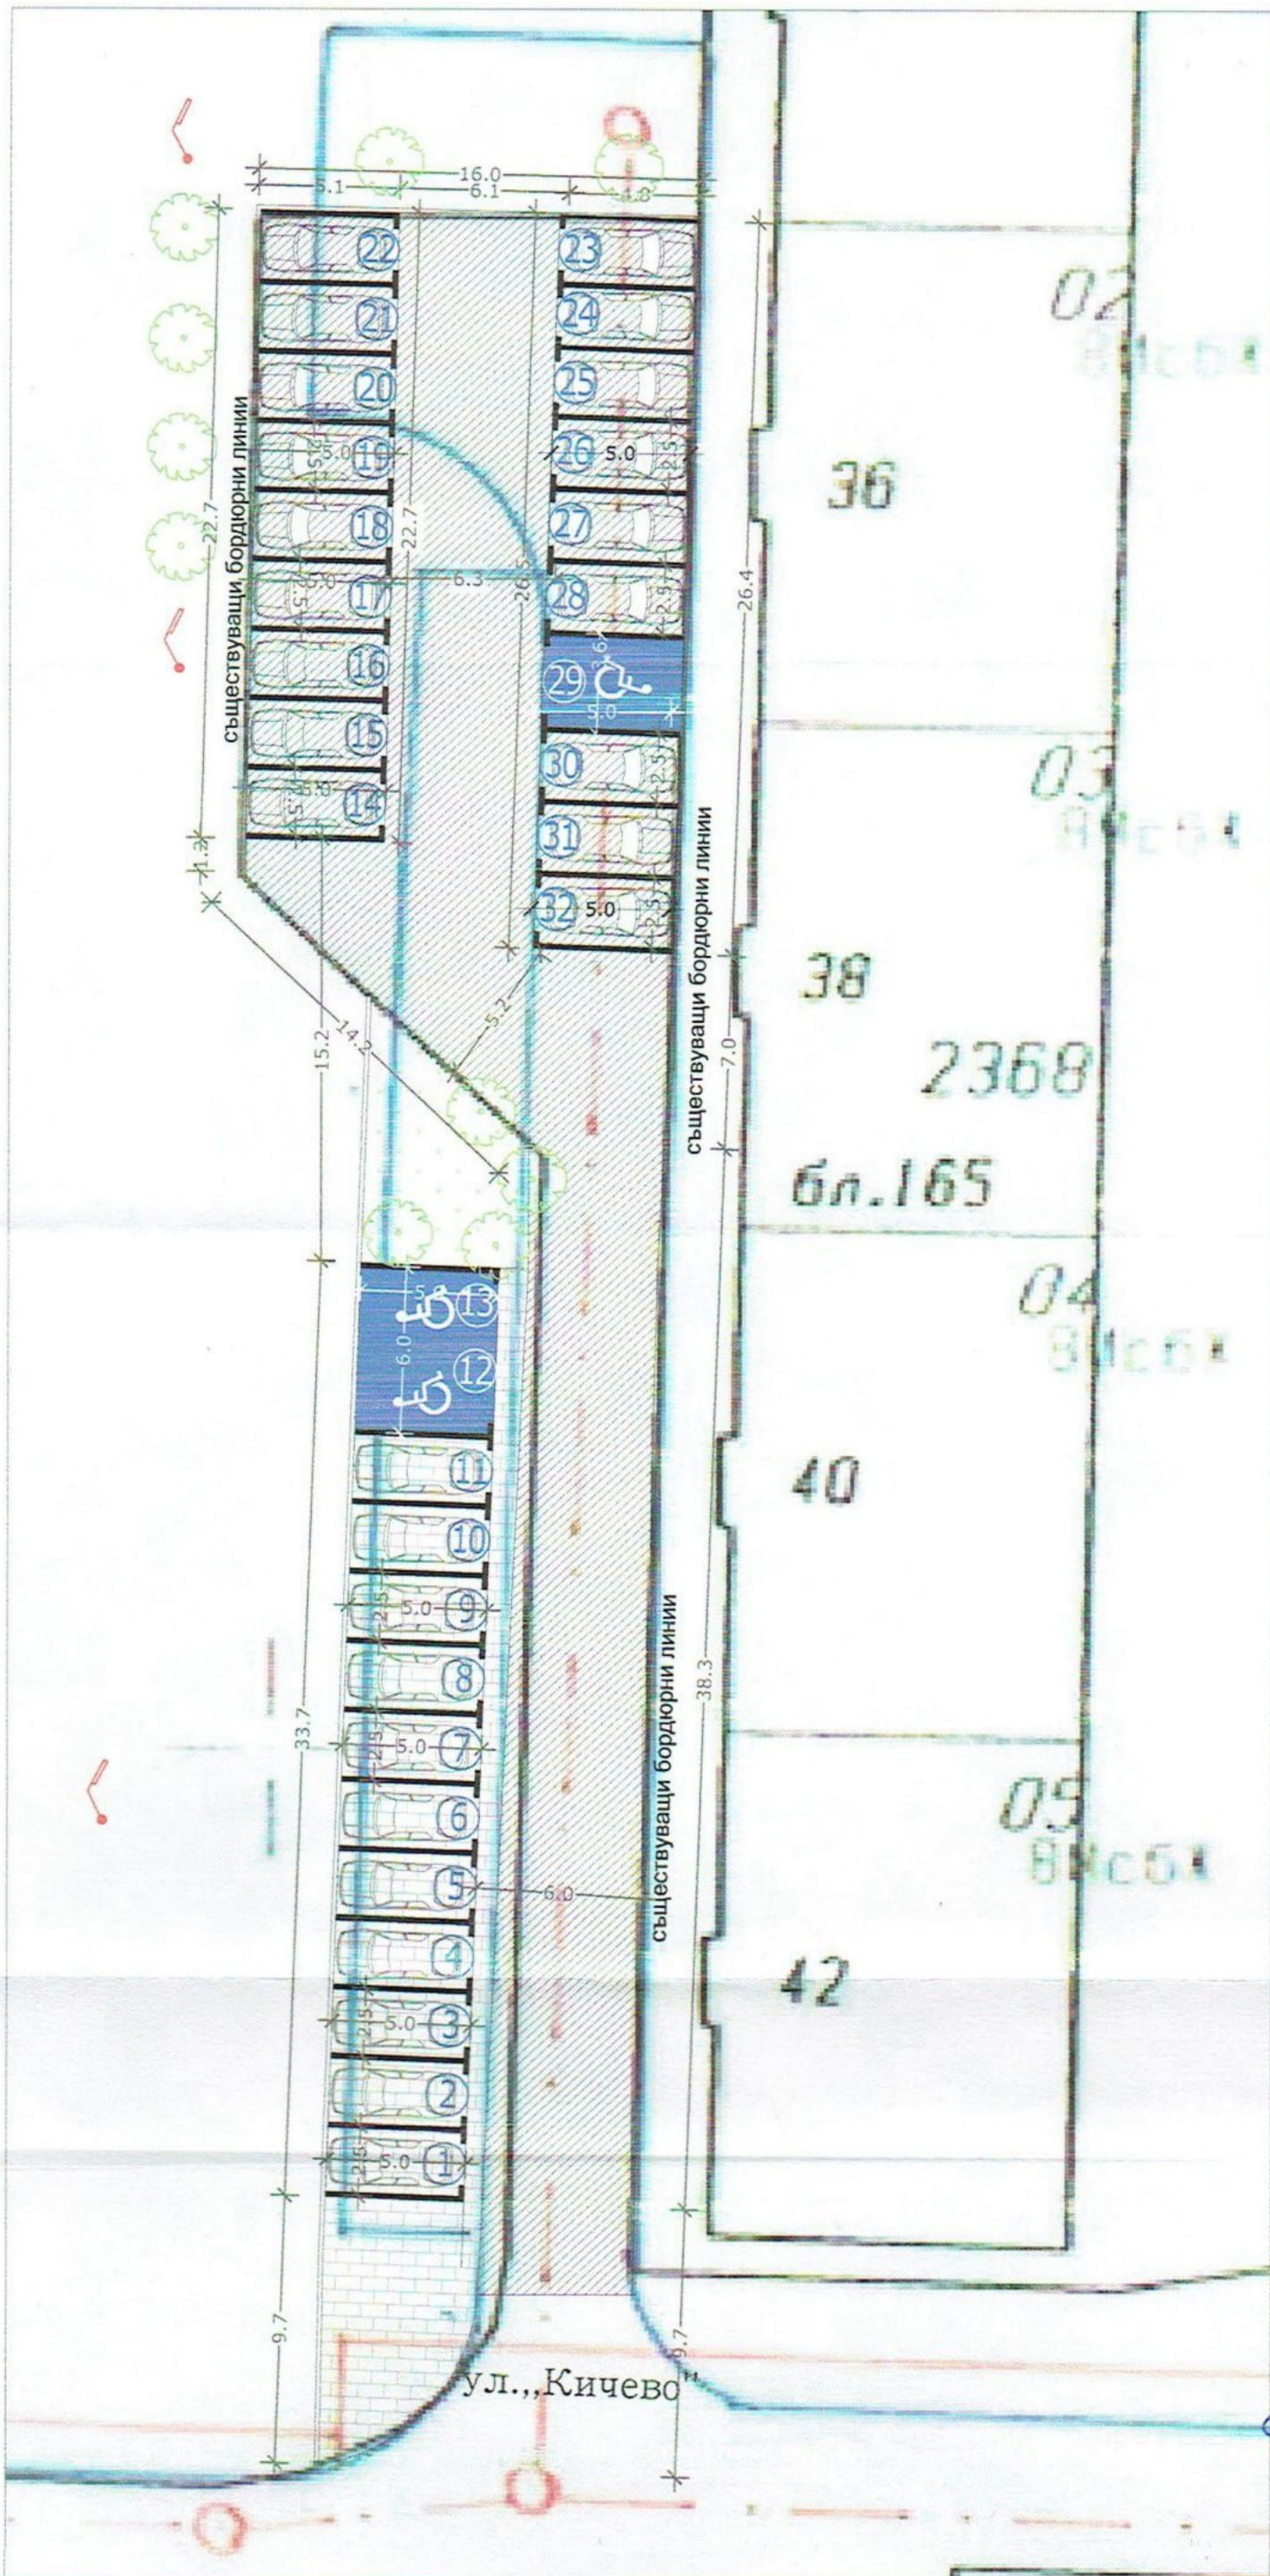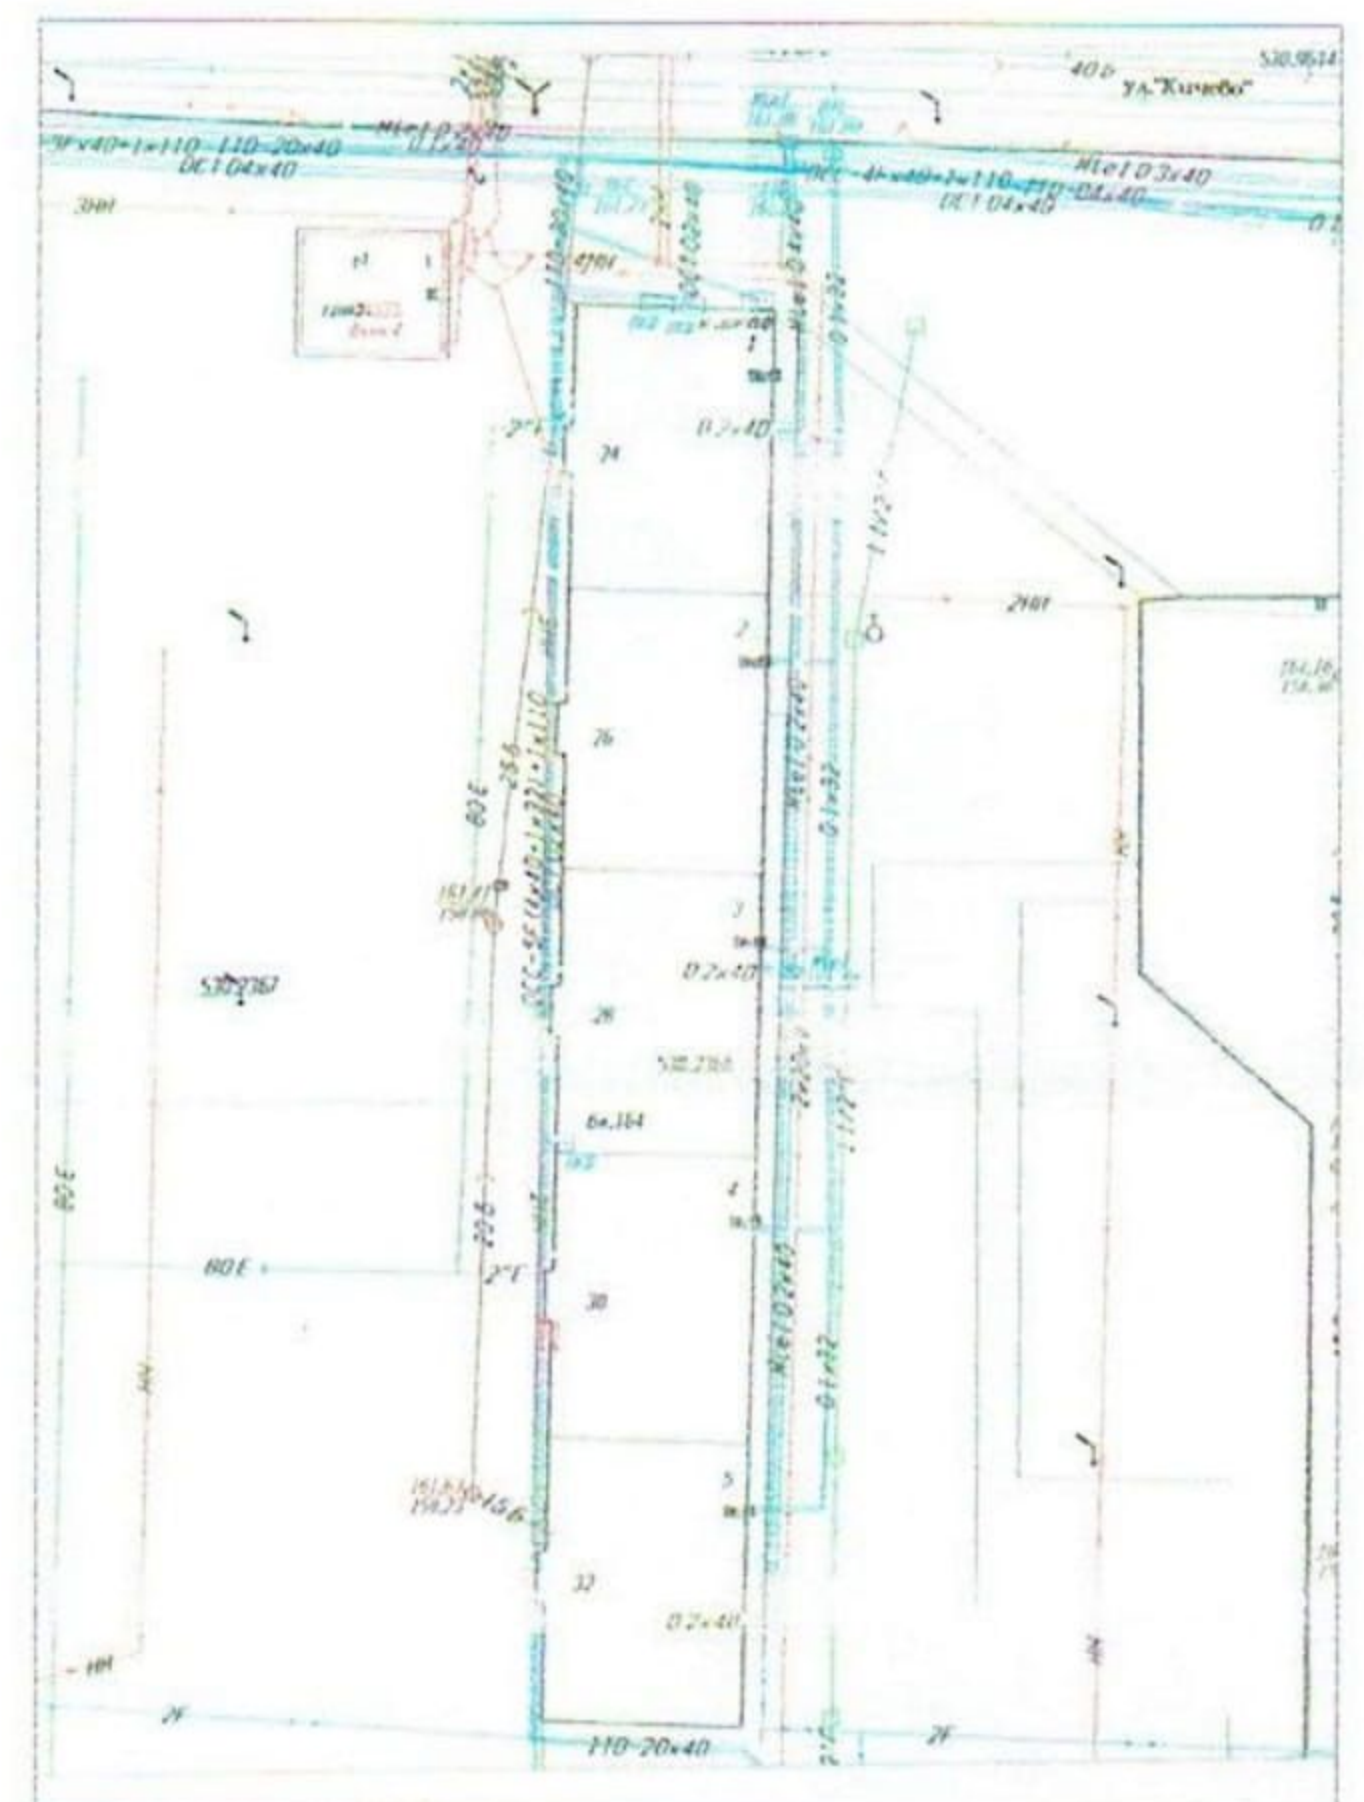

M 1:1000

-  съществуваща настилка от асфалт
-  съществуваща настилка ОТ ПЪТНИ ИВИЦИ

M 1:250