
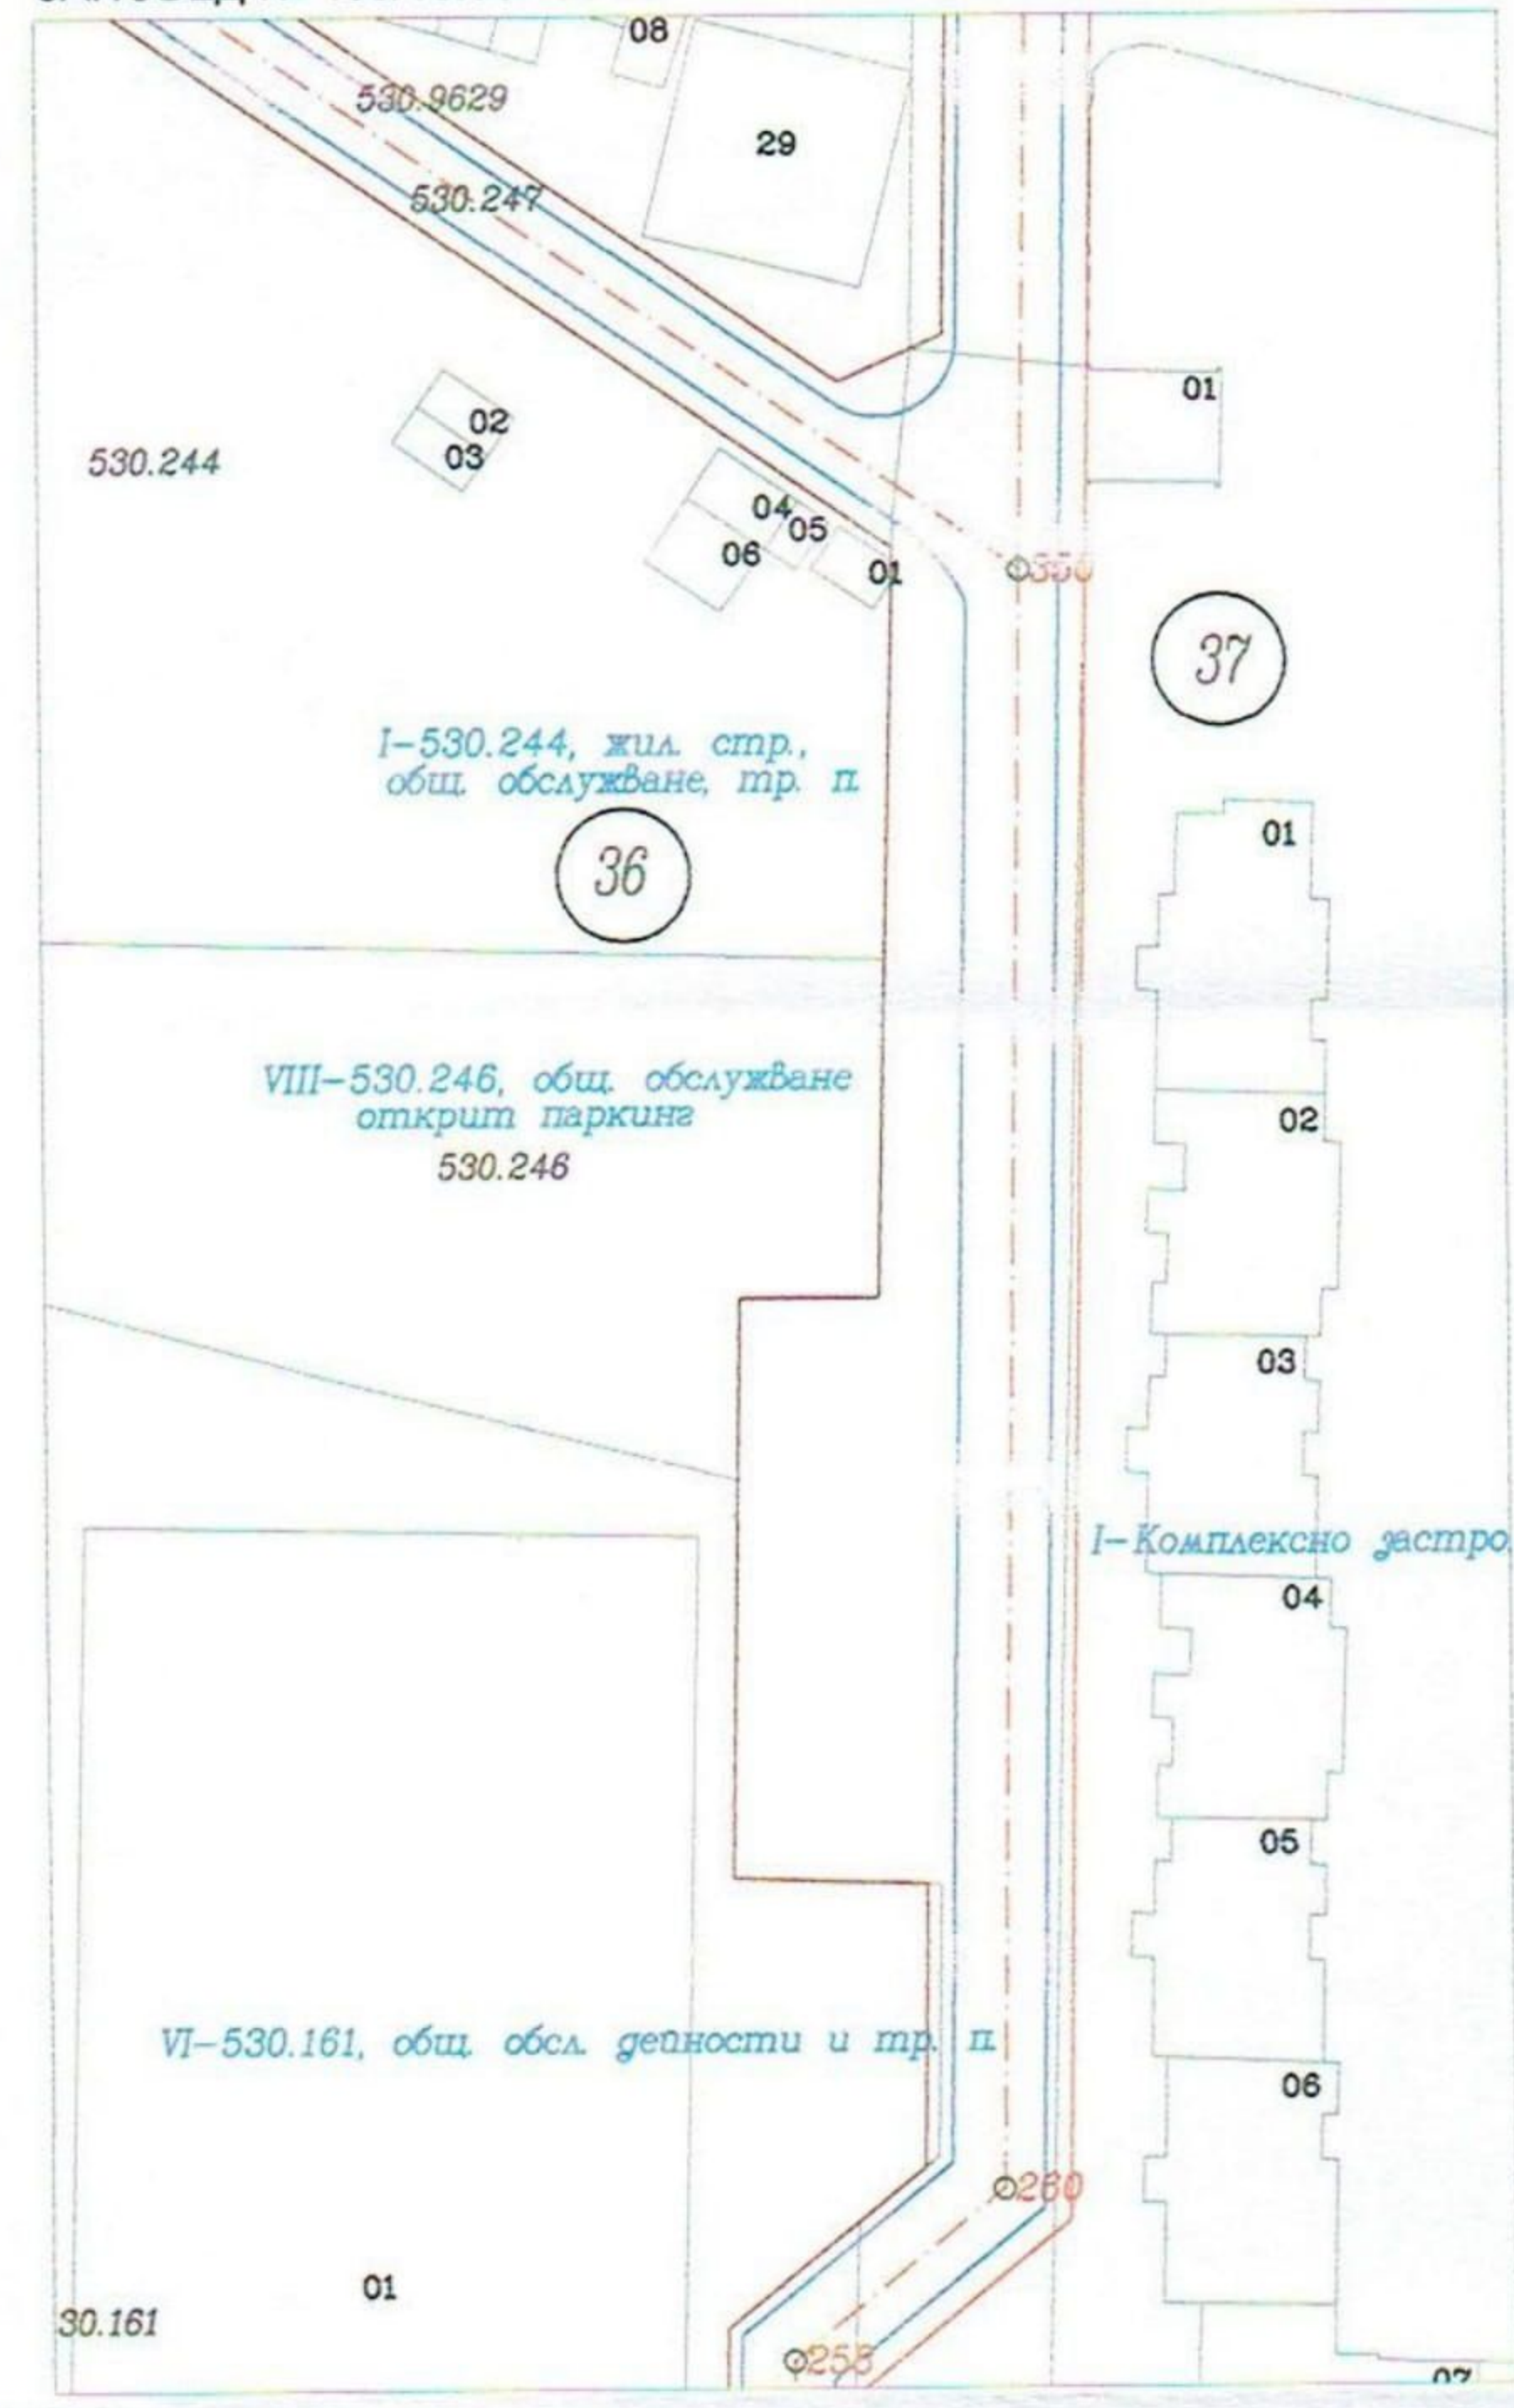


ПЛАН - СХЕМА № ПБСР-037-06

за благоустрояване и обособяване на места за местодомуване на леко МПС по чл. 4 от НРУИРПМОСТОП в по ул. "Македония" между осови точки № 260 и № 350, източно от кв. 36 по плана на кв. "Въстанически" - юг, гр. Пловдив, ул. "Македония" № 75

КОМБИНИРАНА СКИЦА ОТ КК НА ГР. ПЛОВДИВ, ОДОБРЕНА СЪС ЗАПОВЕД № РД-18-48/03.06.2009г. И РЕГУЛАЦИОННИЯ ПЛАН НА КВ. "ВЪСТАНИЧЕСКИ" - ЮГ, ГР. ПЛОВДИВ, ОДОБРЕН СЪС ЗАПОВЕД № 450/15.06.1981г. М 1:1000

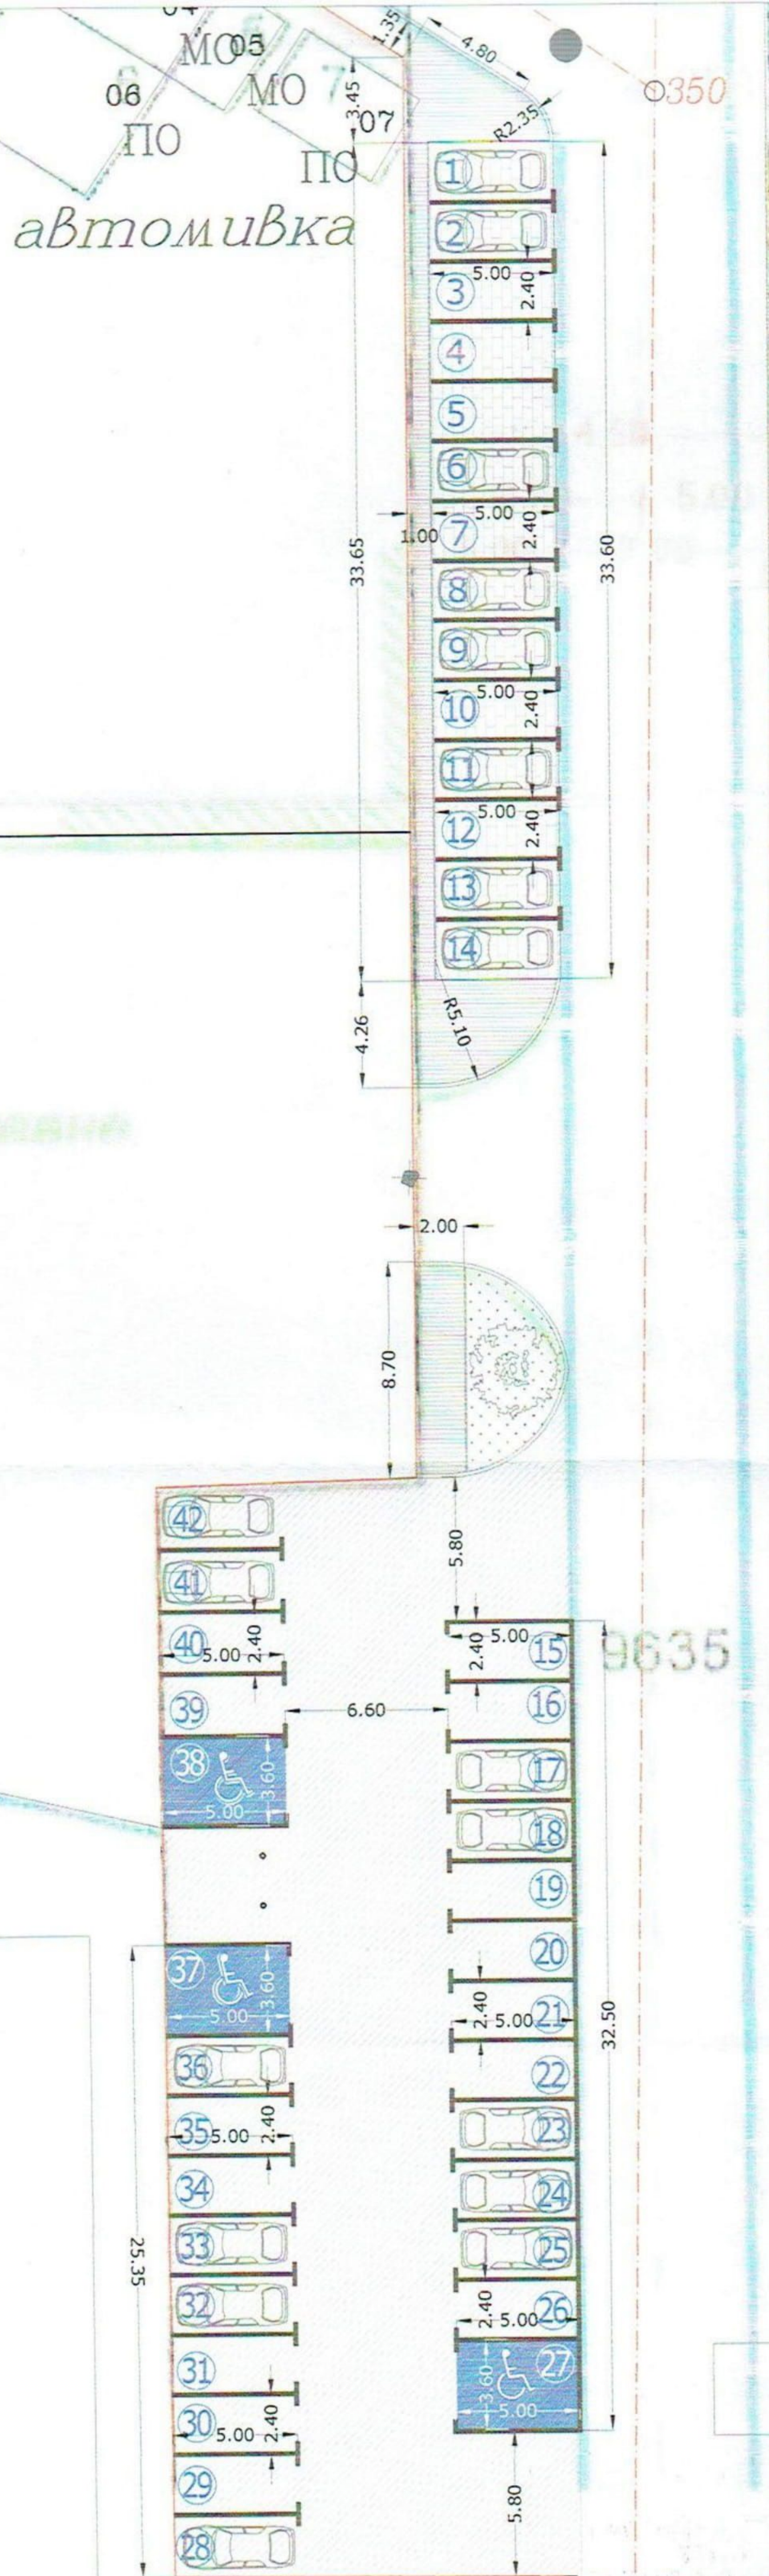

№	1	2	3	4	5	6	7	8	9
ПЛОЩ	12	12	12	12	12	12	12	12	12
№	10	11	12	13	14	15	16	17	18
ПЛОЩ	12	12	12	12	12	12	12	12	12
№	19	20	21	22	23	24	25	26	27
ПЛОЩ	12	12	12	12	12	12	12	12	18
№	28	29	30	31	32	33	34	35	36
ПЛОЩ	12	12	12	12	12	12	12	12	12
№	37	38	39	40	41	42			
ПЛОЩ	18	18	12	12	12	12			