

ПЛАН - СХЕМА № ПХБЮ-102-04

за благоустрояване и обособяване на места за местодомуване на леко МПС в УПИ I - 531.708, жил.строителство и търговия, кв. 102 по плана на кв. "Христо Ботев" - юг, гр. Пловдив, ул. "Георги Икономов" №57-65

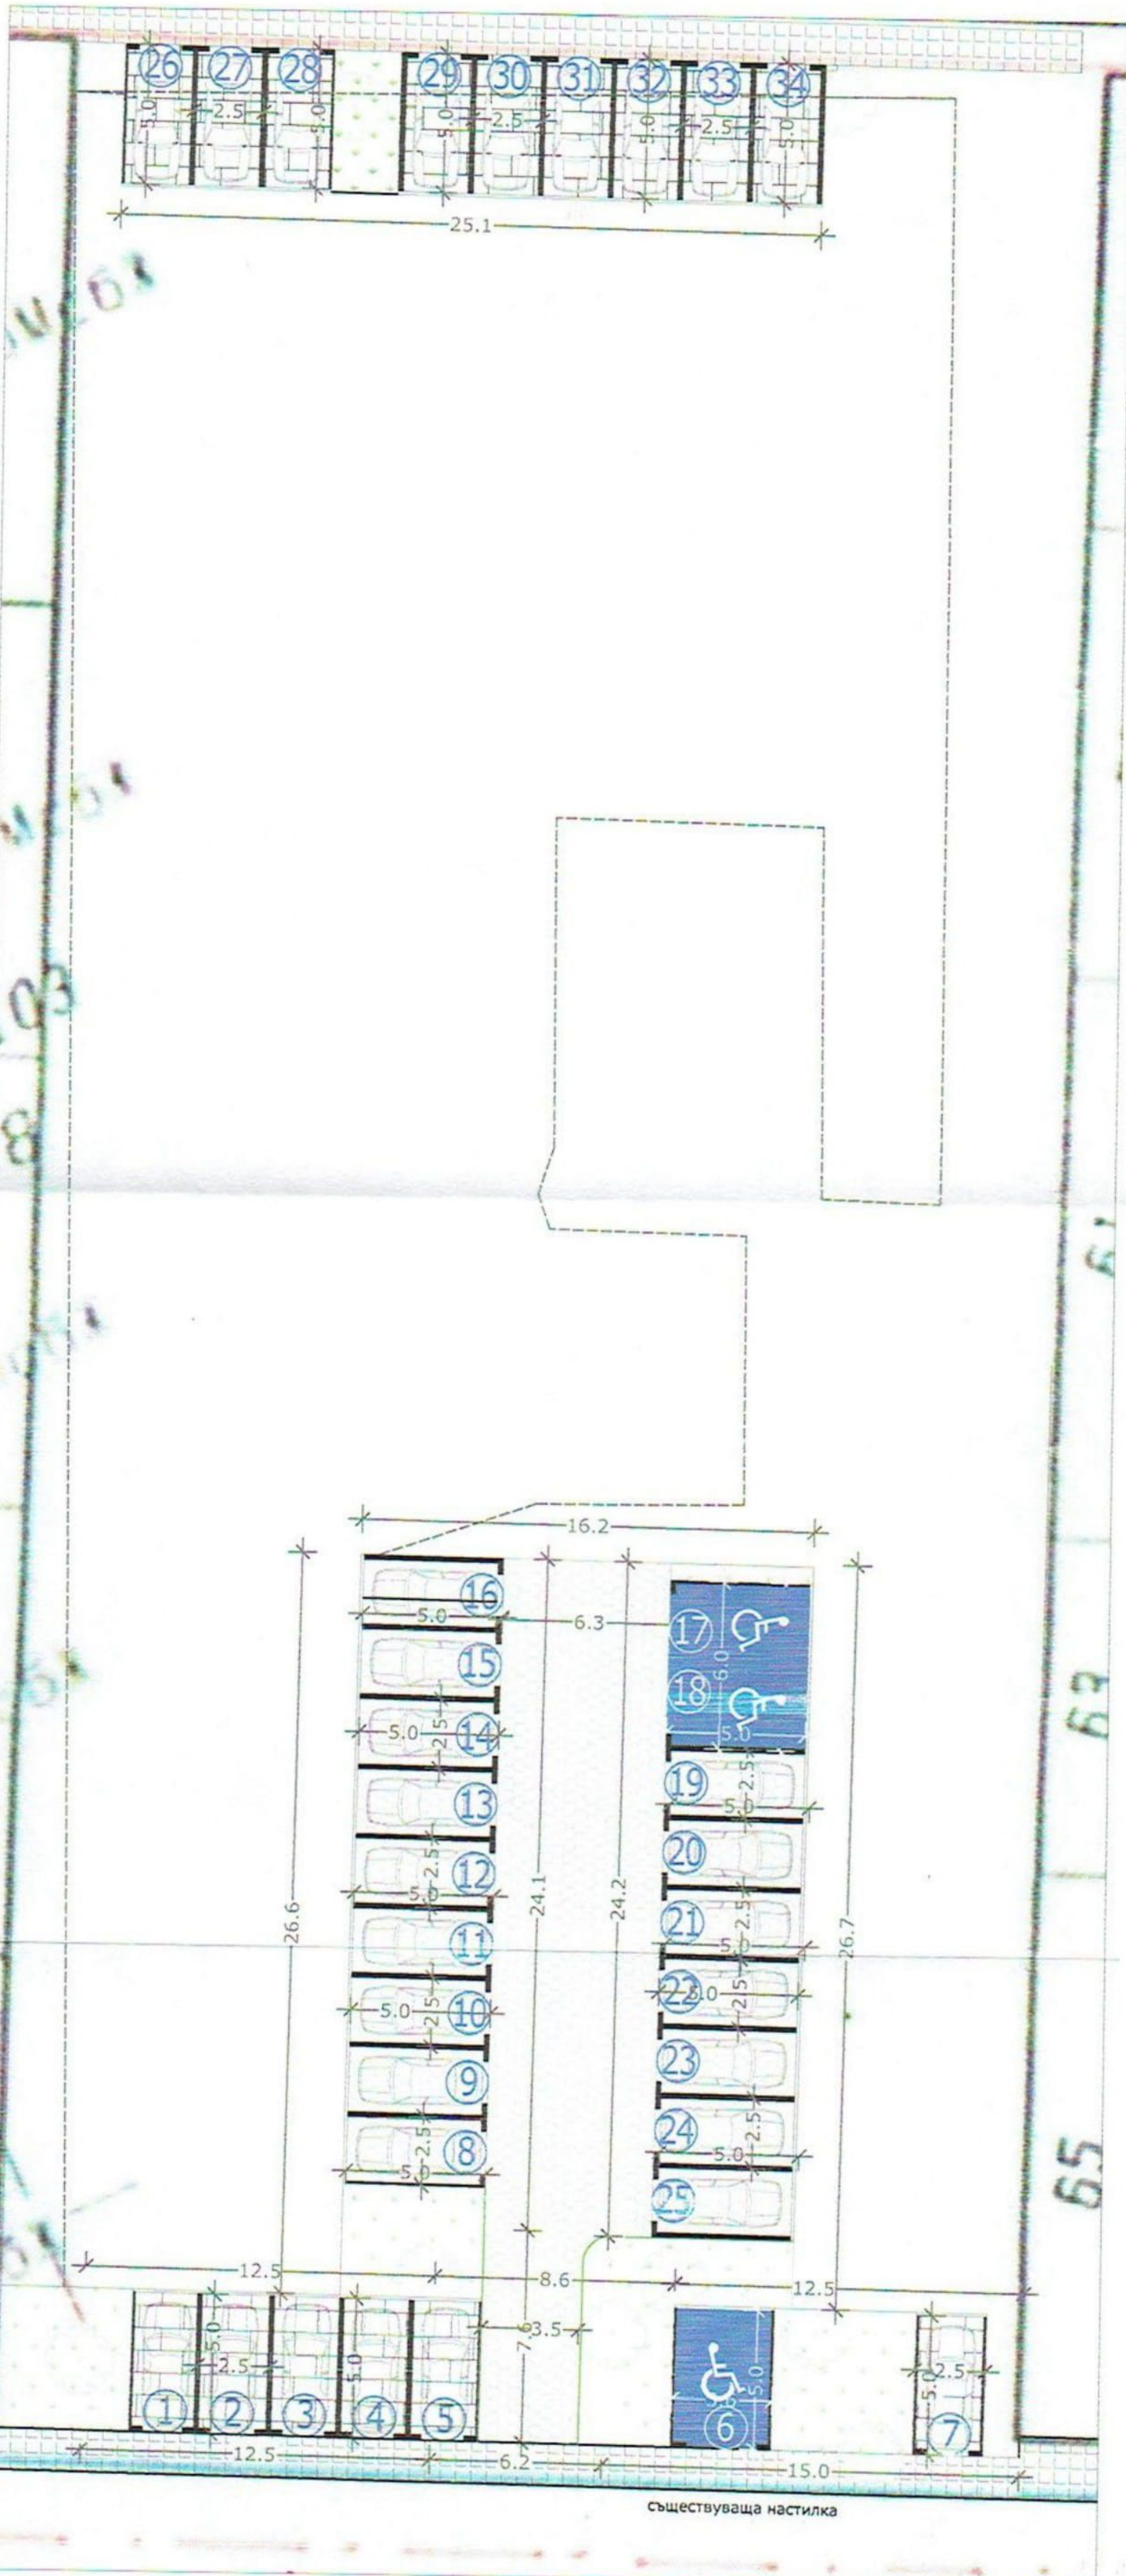






ТАБЛИЦА НА ПАРКОМЕСТАТА -34 бр.

№	1	2	3	4	5
ПЛОЩ /M ²	12.5	12.5	12.5	12.5	12.5
№	6	7	8	9	10
ПЛОЩ /M ²	18	12.5	12.5	12.5	12.5
№	11	12	13	14	15
ПЛОЩ /M ²	12.5	12.5	12.5	12.5	12.5
№	16	17	18	19	20
ПЛОЩ /M ²	12.5	30	12.5	12.5	
№	21	22	23	24	25
ПЛОЩ /M ²	12.5	12.5	12.5	18	12.5
№	26	27	28	29	30
ПЛОЩ /M ²	12.5	12.5	12.5	12.5	12.5
№	31	32	33	34	
ПЛОЩ /M ²	12.5	12.5	12.5	12.5	

-  съществуваща тротоарна настилка
-  съществуваща настилка ОТ ПЪТНИ ИВИЦИ
-  нова настилка на тревна fuga
-  тревни площи

ИЗВАДКА ОТ КАДАСТЪР НА ПОДЗЕМНИТЕ ПРОВОДИ И СЪОРЪЖЕНИЯ

