

# ПЛАН - СХЕМА № ПХБЮ-102-03

за благоустрояване и обособяване на места за местодомуване на леко МПС в УПИ I - 531.708, жил.строителство и търговия, кв. 102 по плана на кв. "Христо Ботев" - юг, гр. Пловдив, ул. "Георги Икономов" №67-75






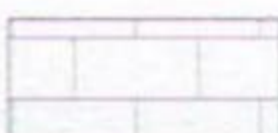


ТАБЛИЦА НА ПАРКОМЕСТАТА -32 бр.

№	1	2	3	4	5
ПЛОЩ /М²	12.5	12.5	12.5	12.5	12.5
№	6	7	8	9	10
ПЛОЩ /М²	12.5	18	12.5	12.5	12.5
№	11	12	13	14	15
ПЛОЩ /М²	12.5	12.5	12.5	12.5	12.5
№	16	17	18	19	20
ПЛОЩ /М²	12.5	12.5	12.5	30	
№	21	22	23	24	25
ПЛОЩ /М²	12.5	12.5	12.5	18	12.5
№	26	27	28	29	30
ПЛОЩ /М²	12.5	12.5	12.5	12.5	12.5
№	31	32	33		
ПЛОЩ /М²	12.5	12.5	12.5		

ИЗВАДКА ОТ КАДАСТЪР НА ПОДЗМЕНИТЕ ПРОВОДИ И СЪОРЪЖЕНИЯ

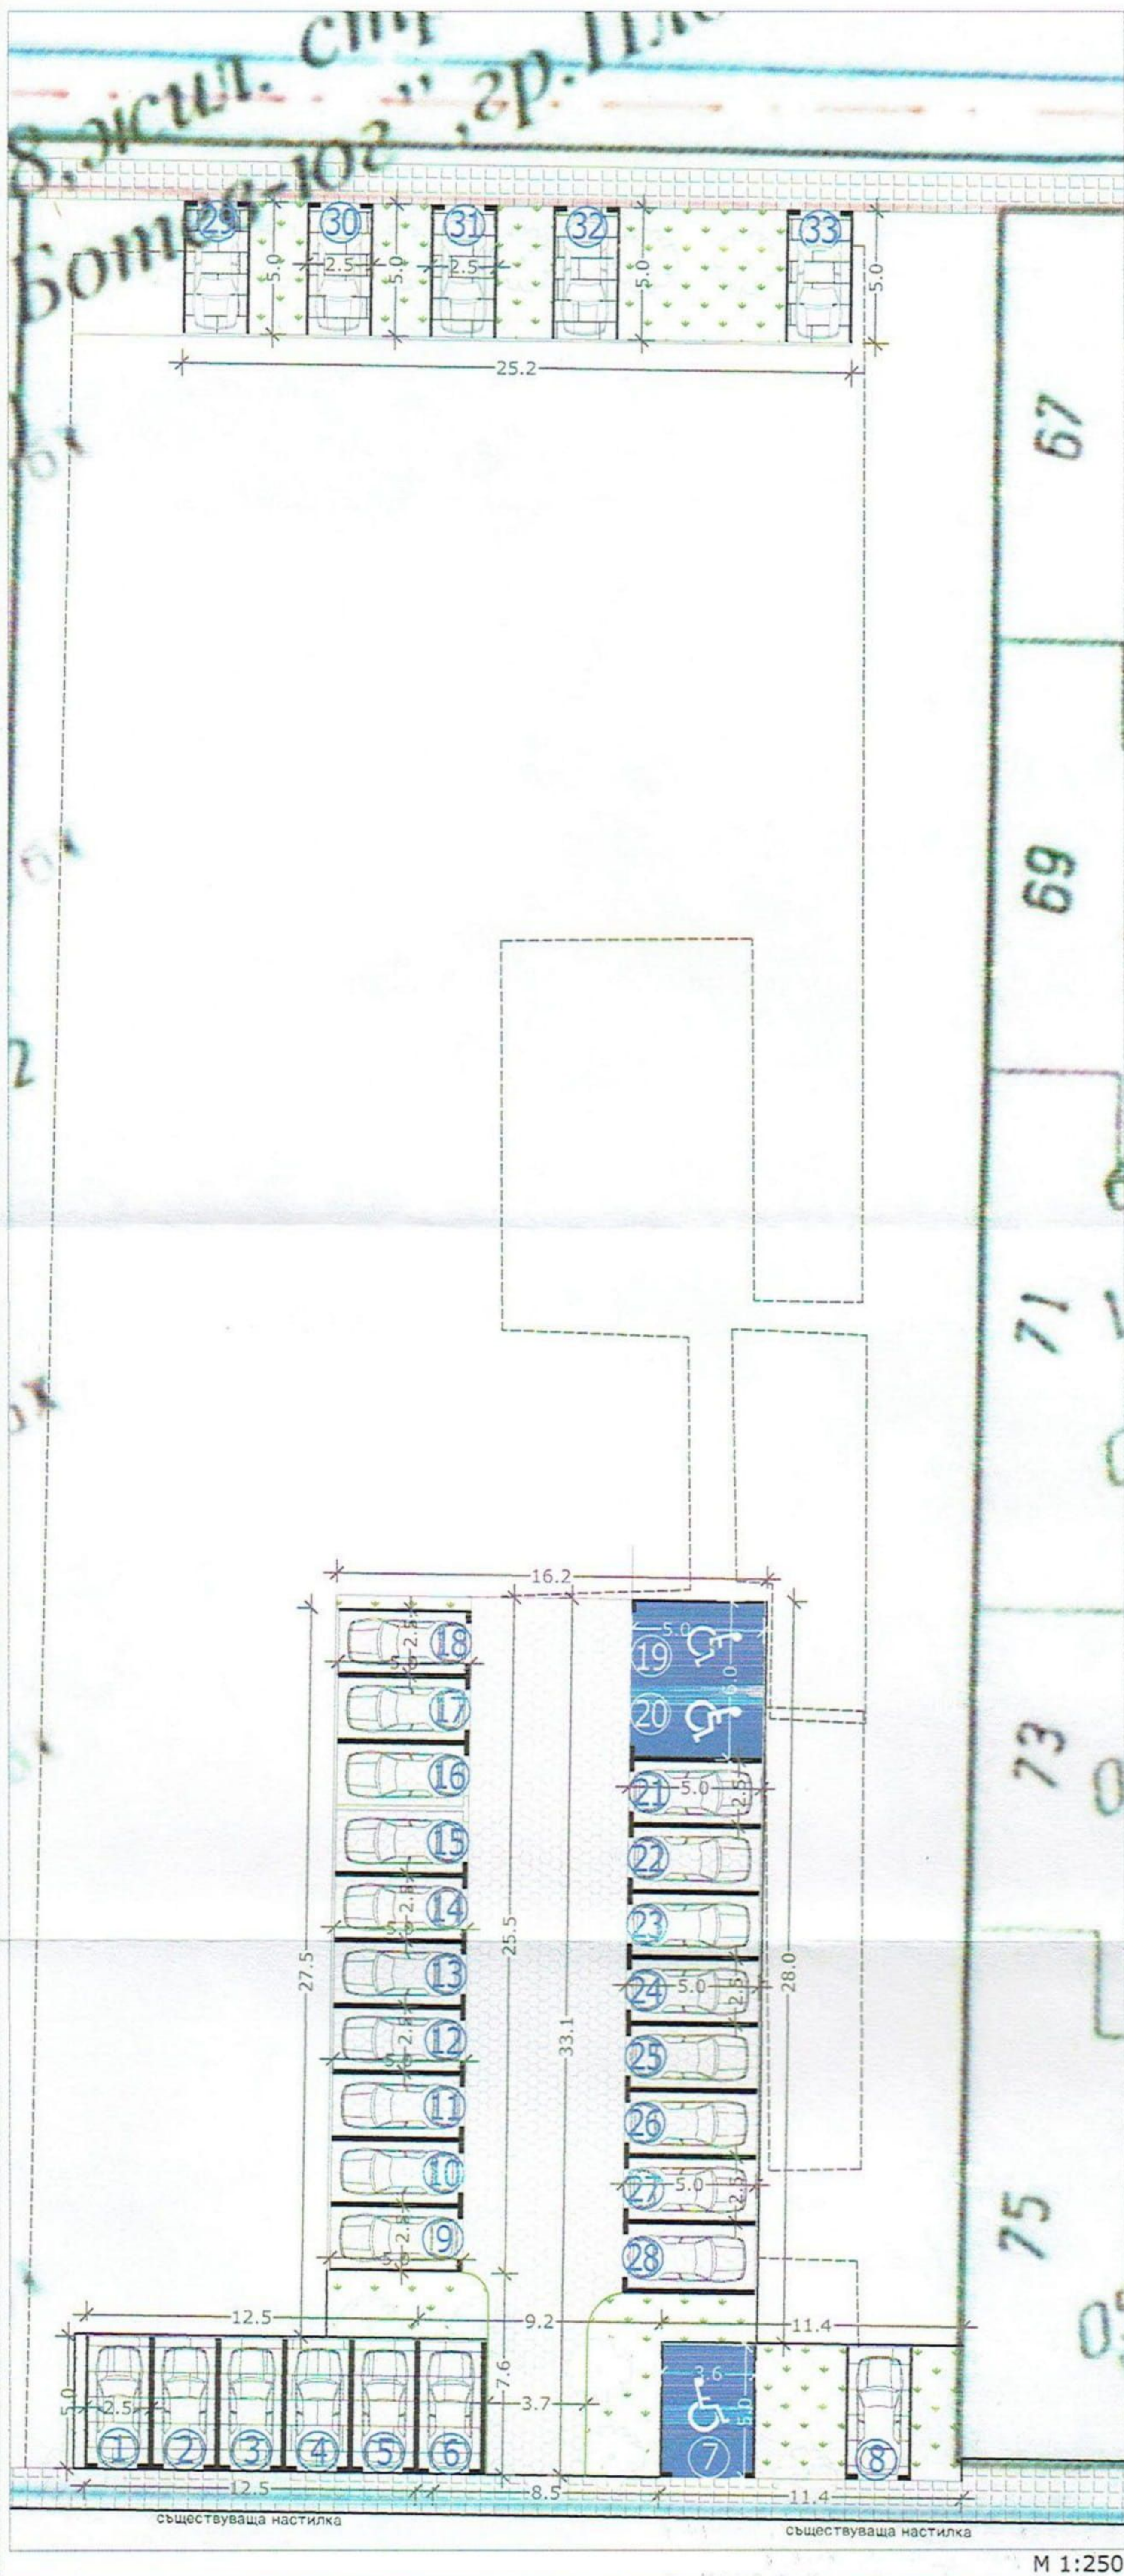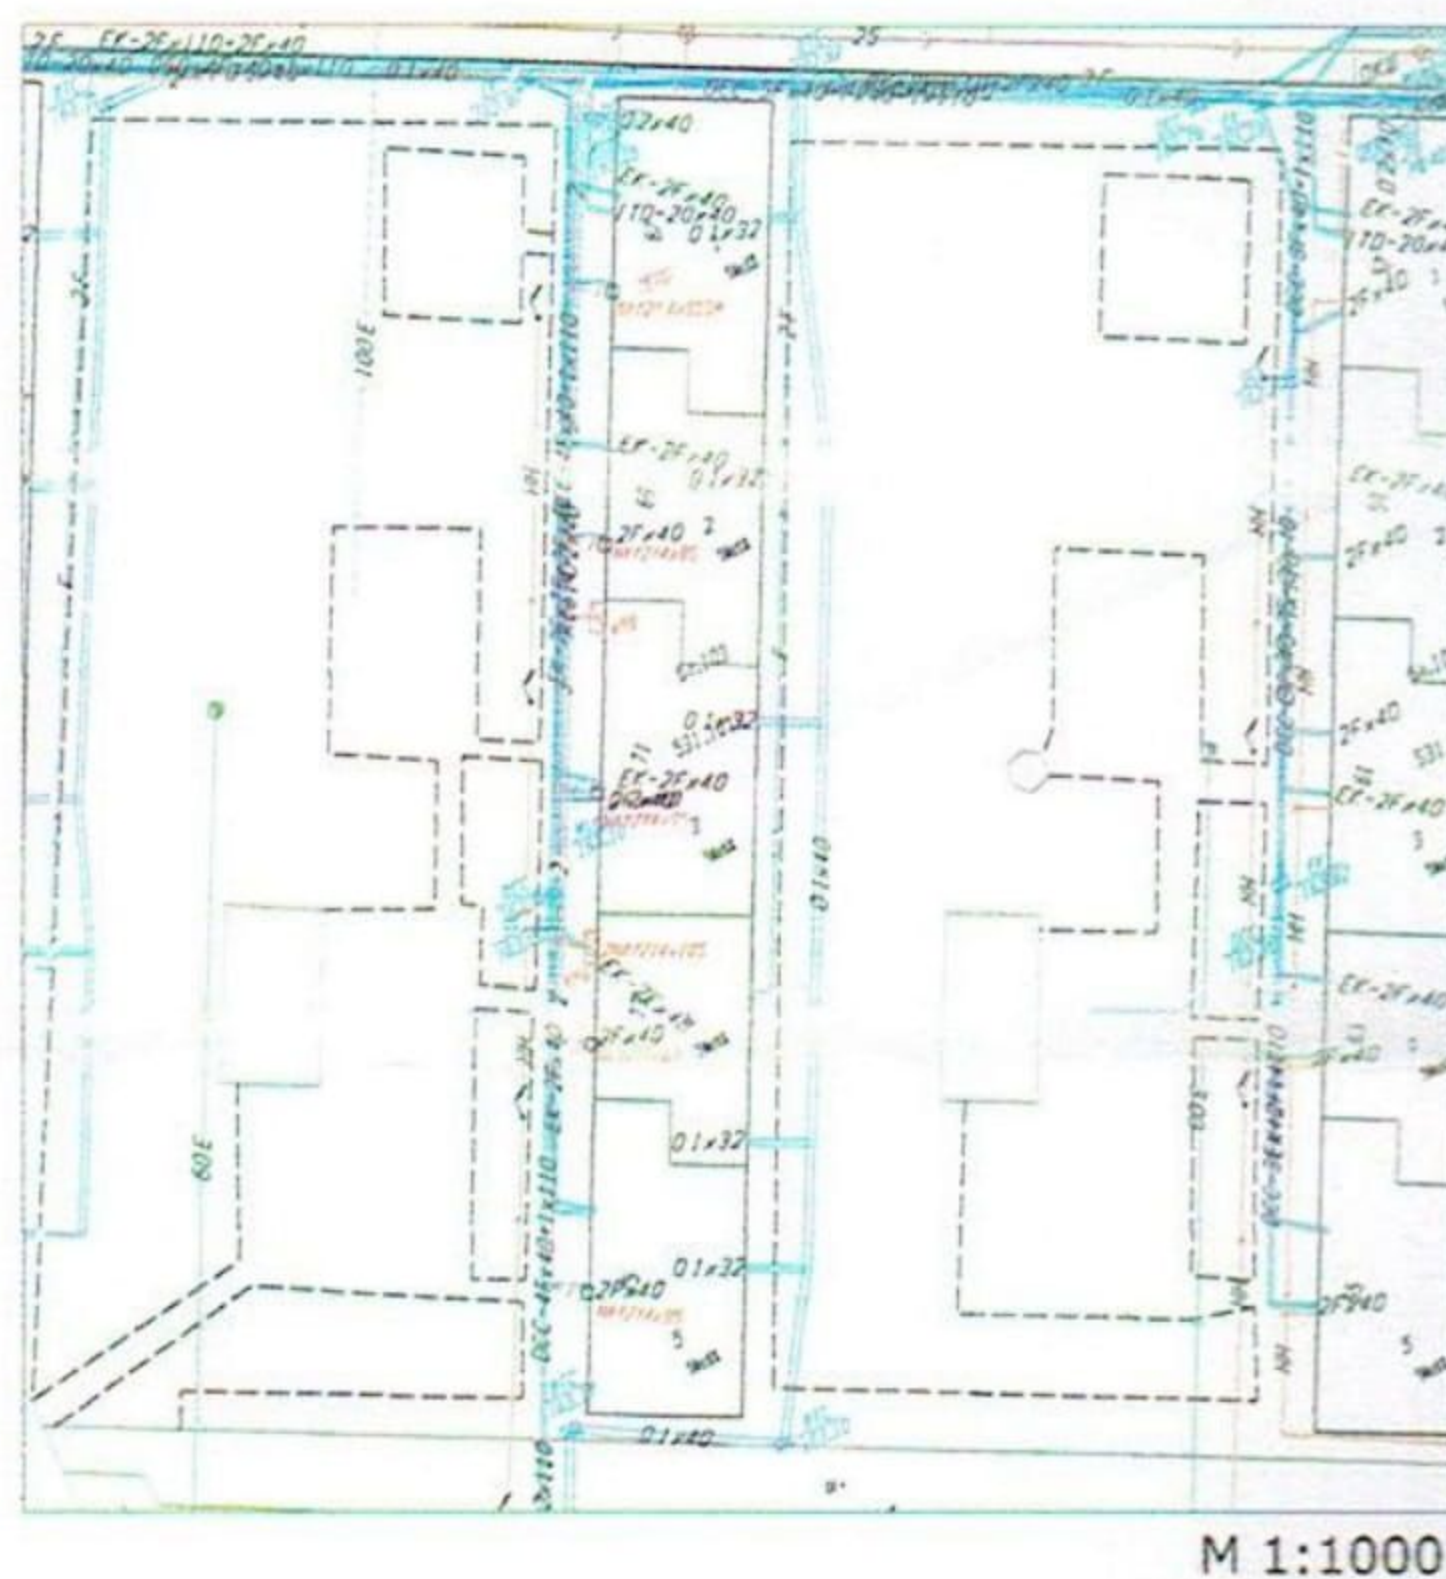

-  съществуваща тротоарна настилка
-  нова настилка на тревна фуга
-  тревни площи
-  съществуваща настилка от пътни ивици