



ПЛАН - СХЕМА № ПХБС-17а-01

за благоустрояване и обособяване на места за местодомуване на леко МПС в УПИ I - Комплексно строителство, кв. 17а по плана на кв. "Христо Ботев" - север, гр. Пловдив, ул. "Димитър Талев" № 32-34.

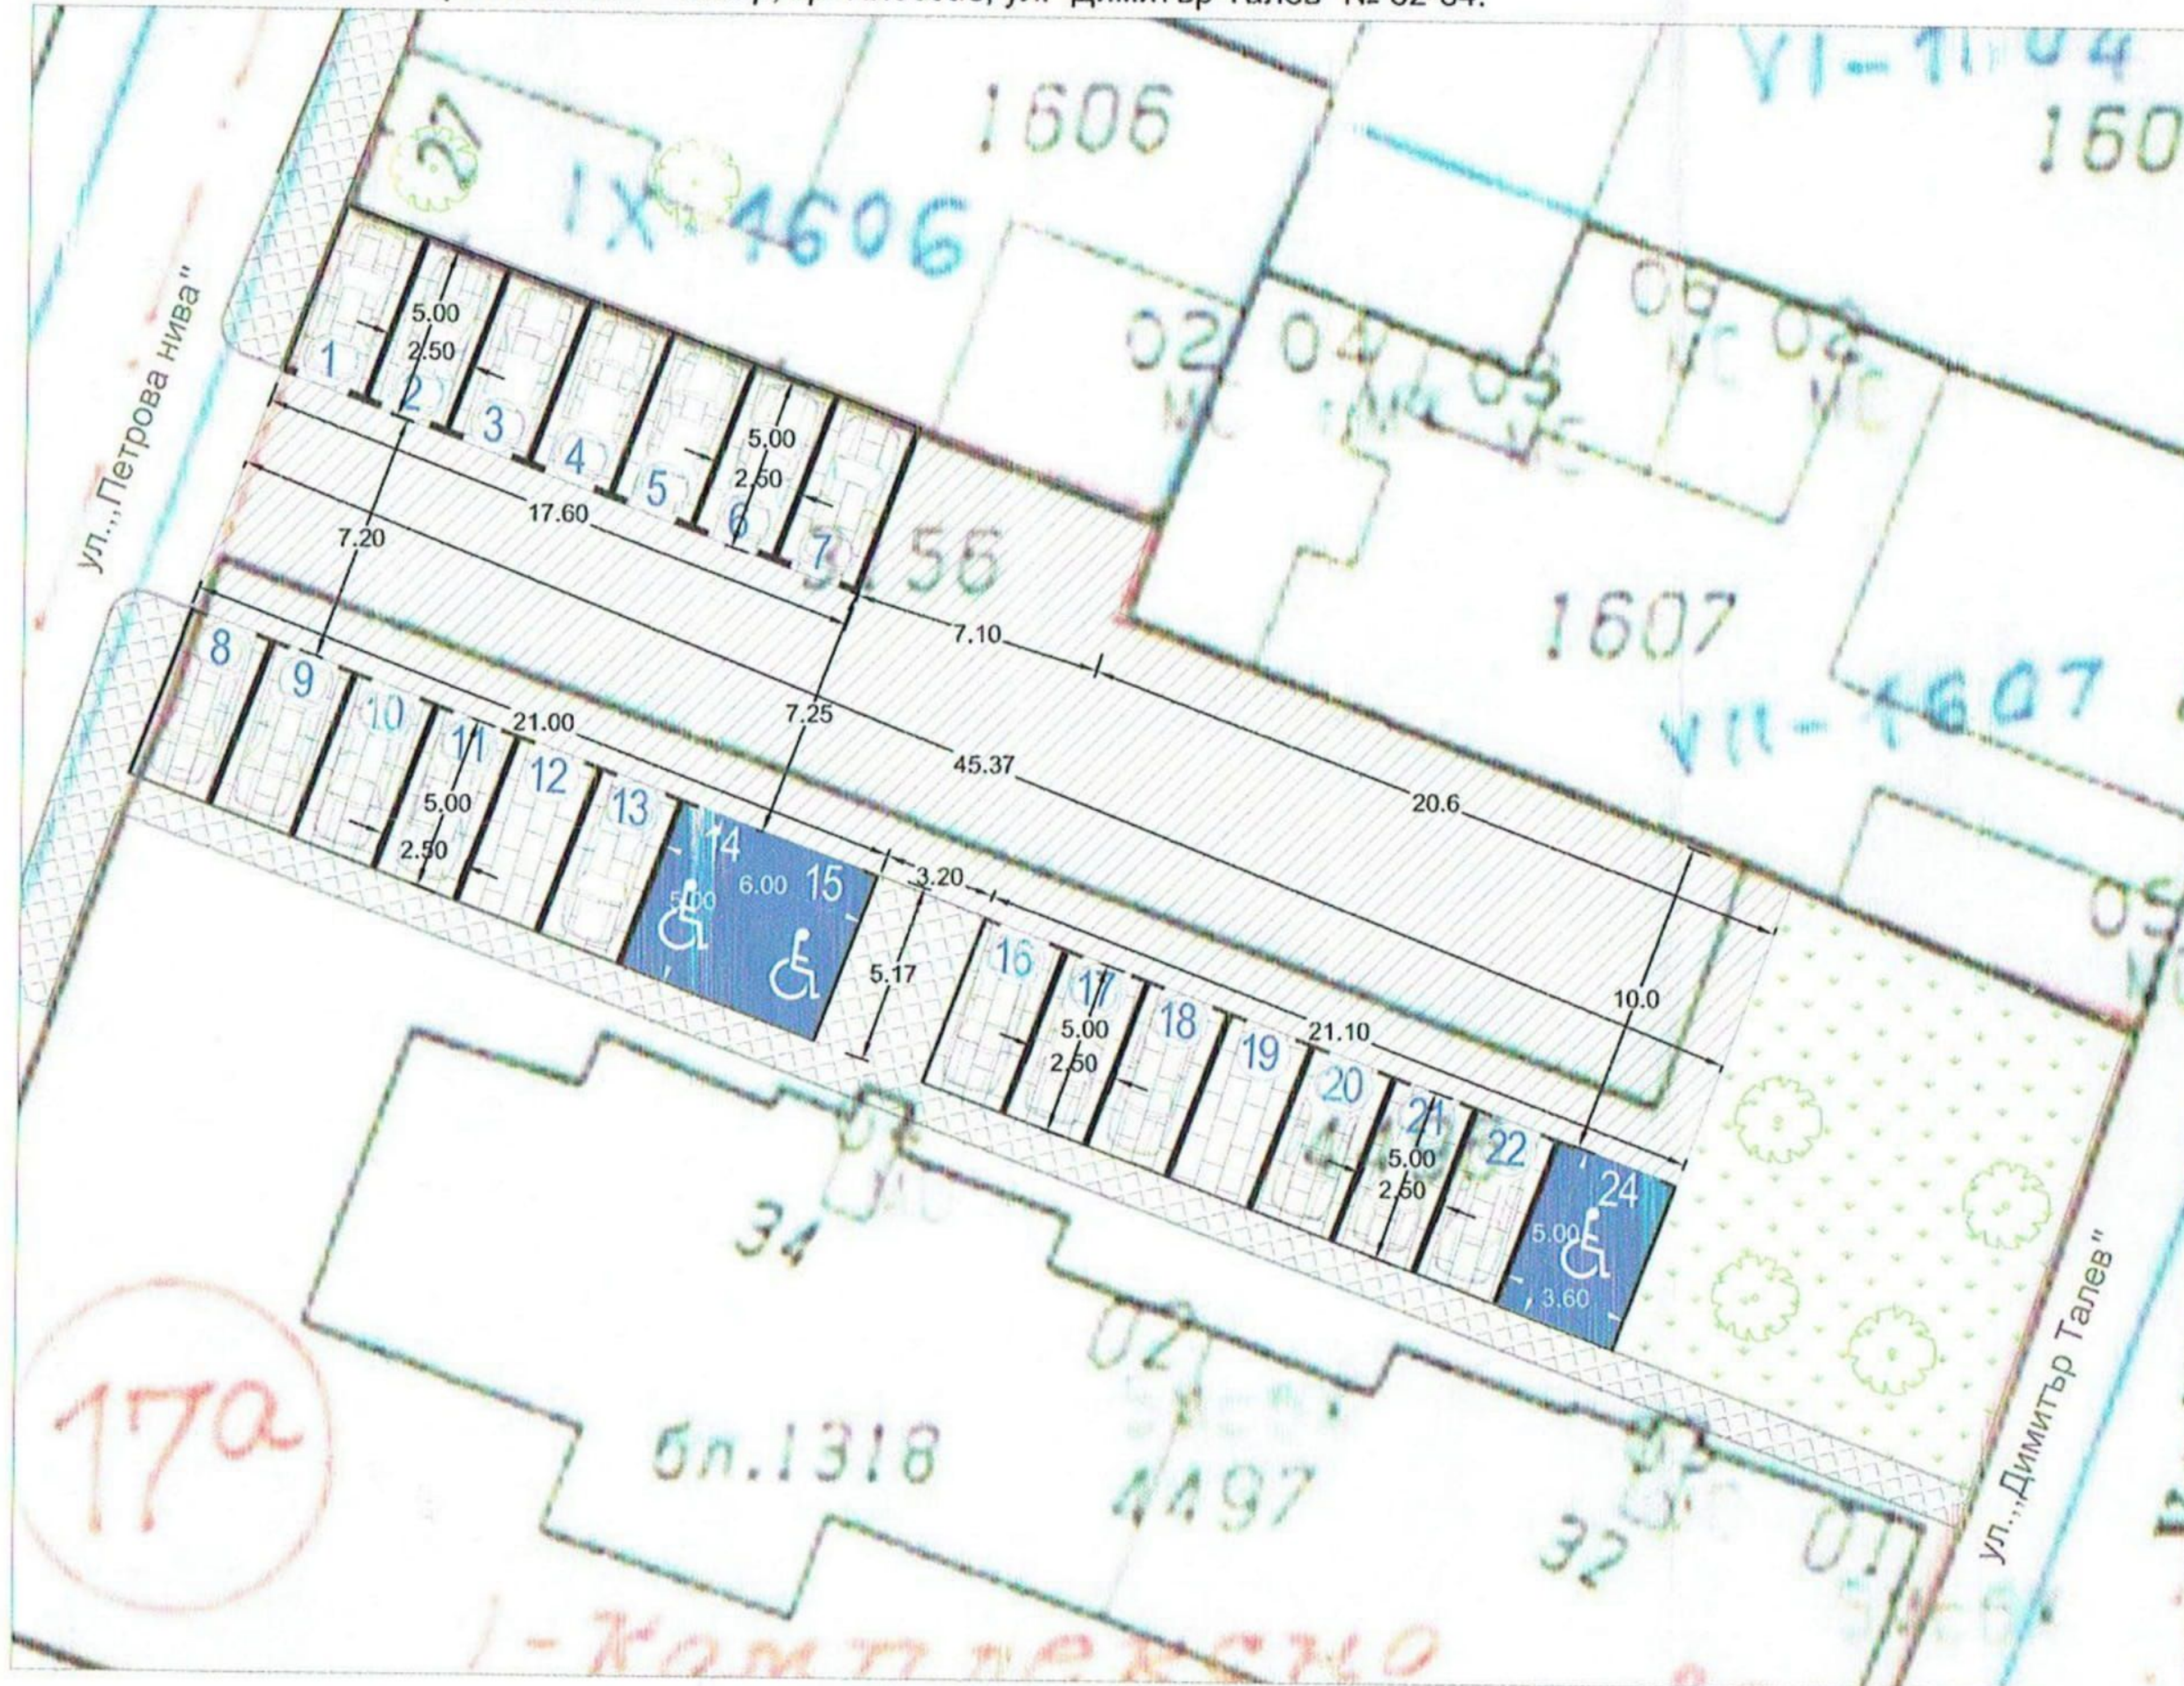

М 1:250

ИЗВАДКА ОТ КАДАСТЪР НА ПОДЗМЕНИТЕ ПРОВОДИ И СЪОРЪЖЕНИЯ

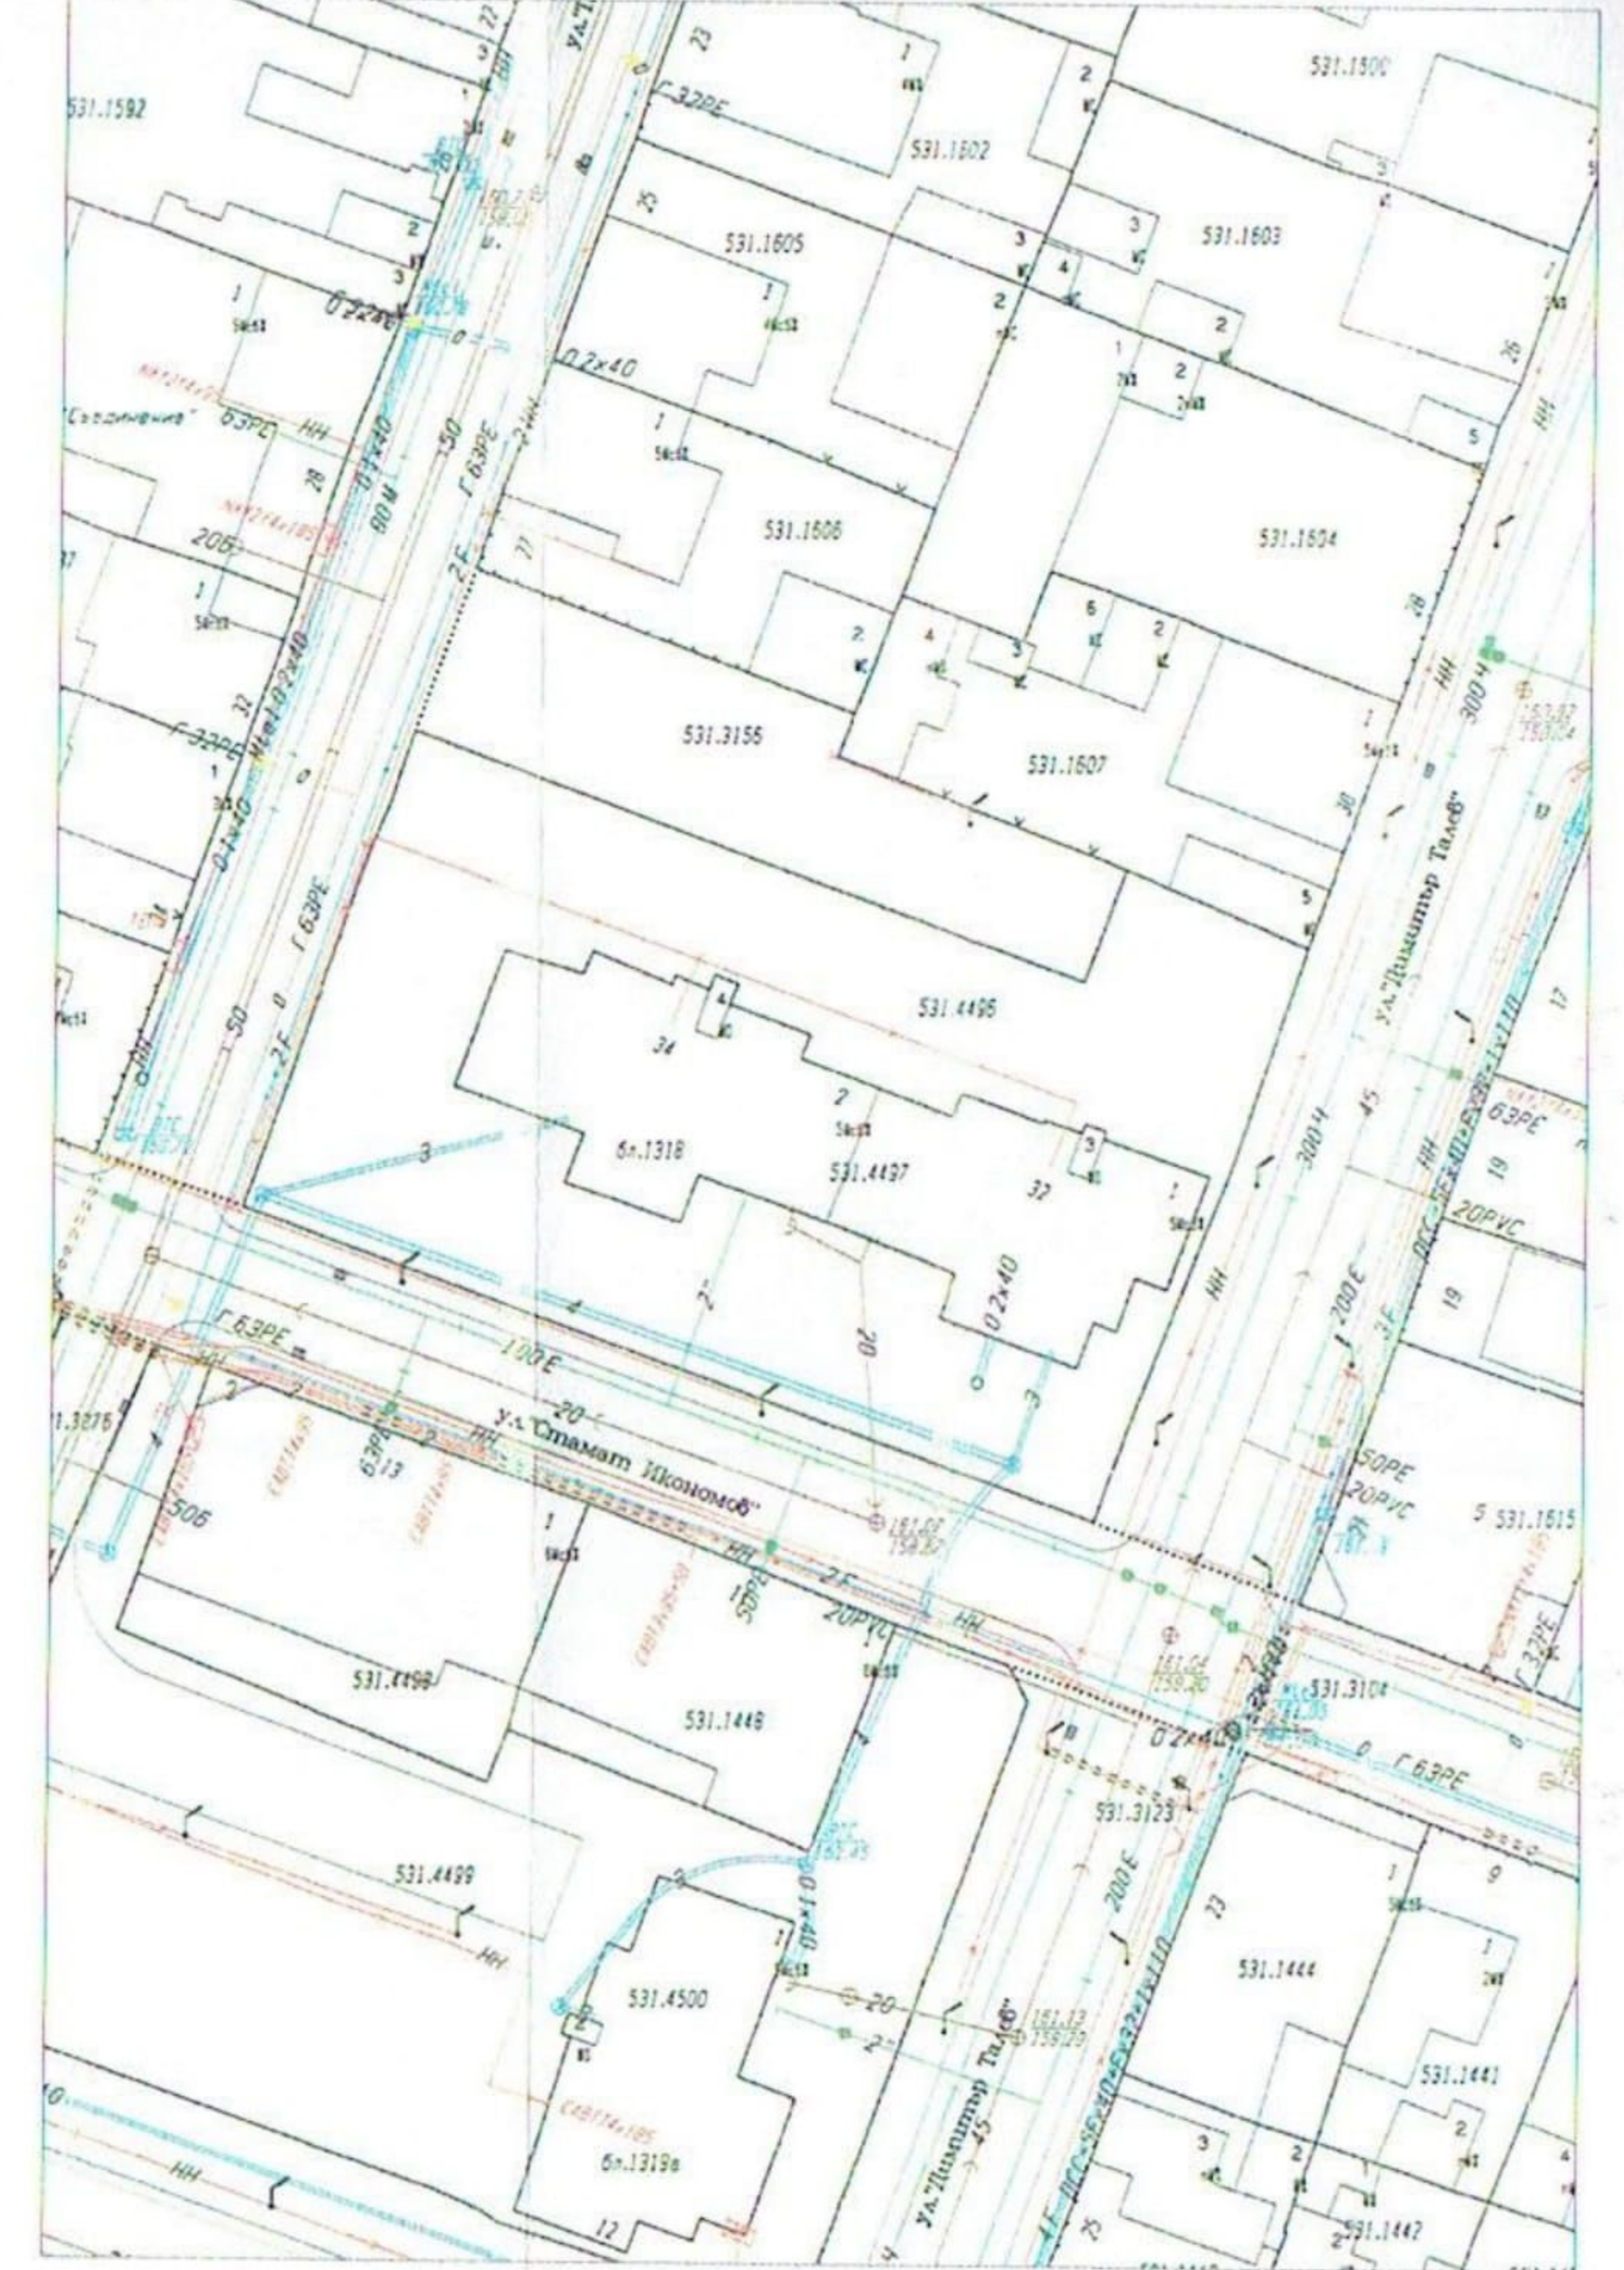

М 1:500

ТАБЛИЦА НА ПАРКОМЕСТАТА - 24 бр.

№	1	2	3	4	5	6	7	8	9	10	11	12	13	14	15
площ /м²	12	12	12	12	18	12	12	12	12	12	12	12	12	30	
№	16	17	18	19	20	21	22	23	24						
площ /м²	12	12	12	12	12	12	12	12	18						

- съществуваща настилка от асфалт
- съществуваща настилка от тротоарни плочи
- съществуваща настилка от пътни ивици