ПЛАН - СХЕМА № ПВСС-09-01

за благоустрояване и обособяване на места за местодомуване на леко МПС по чл. 4 от НРУИРПМОСТОП в УПИ II - *жилищно строителство и търговия*, кв.9в нов по плана на кв.“Въстанически-север“, гр. Пловдив, ул. "Скопие" № 13-21

М 1:250

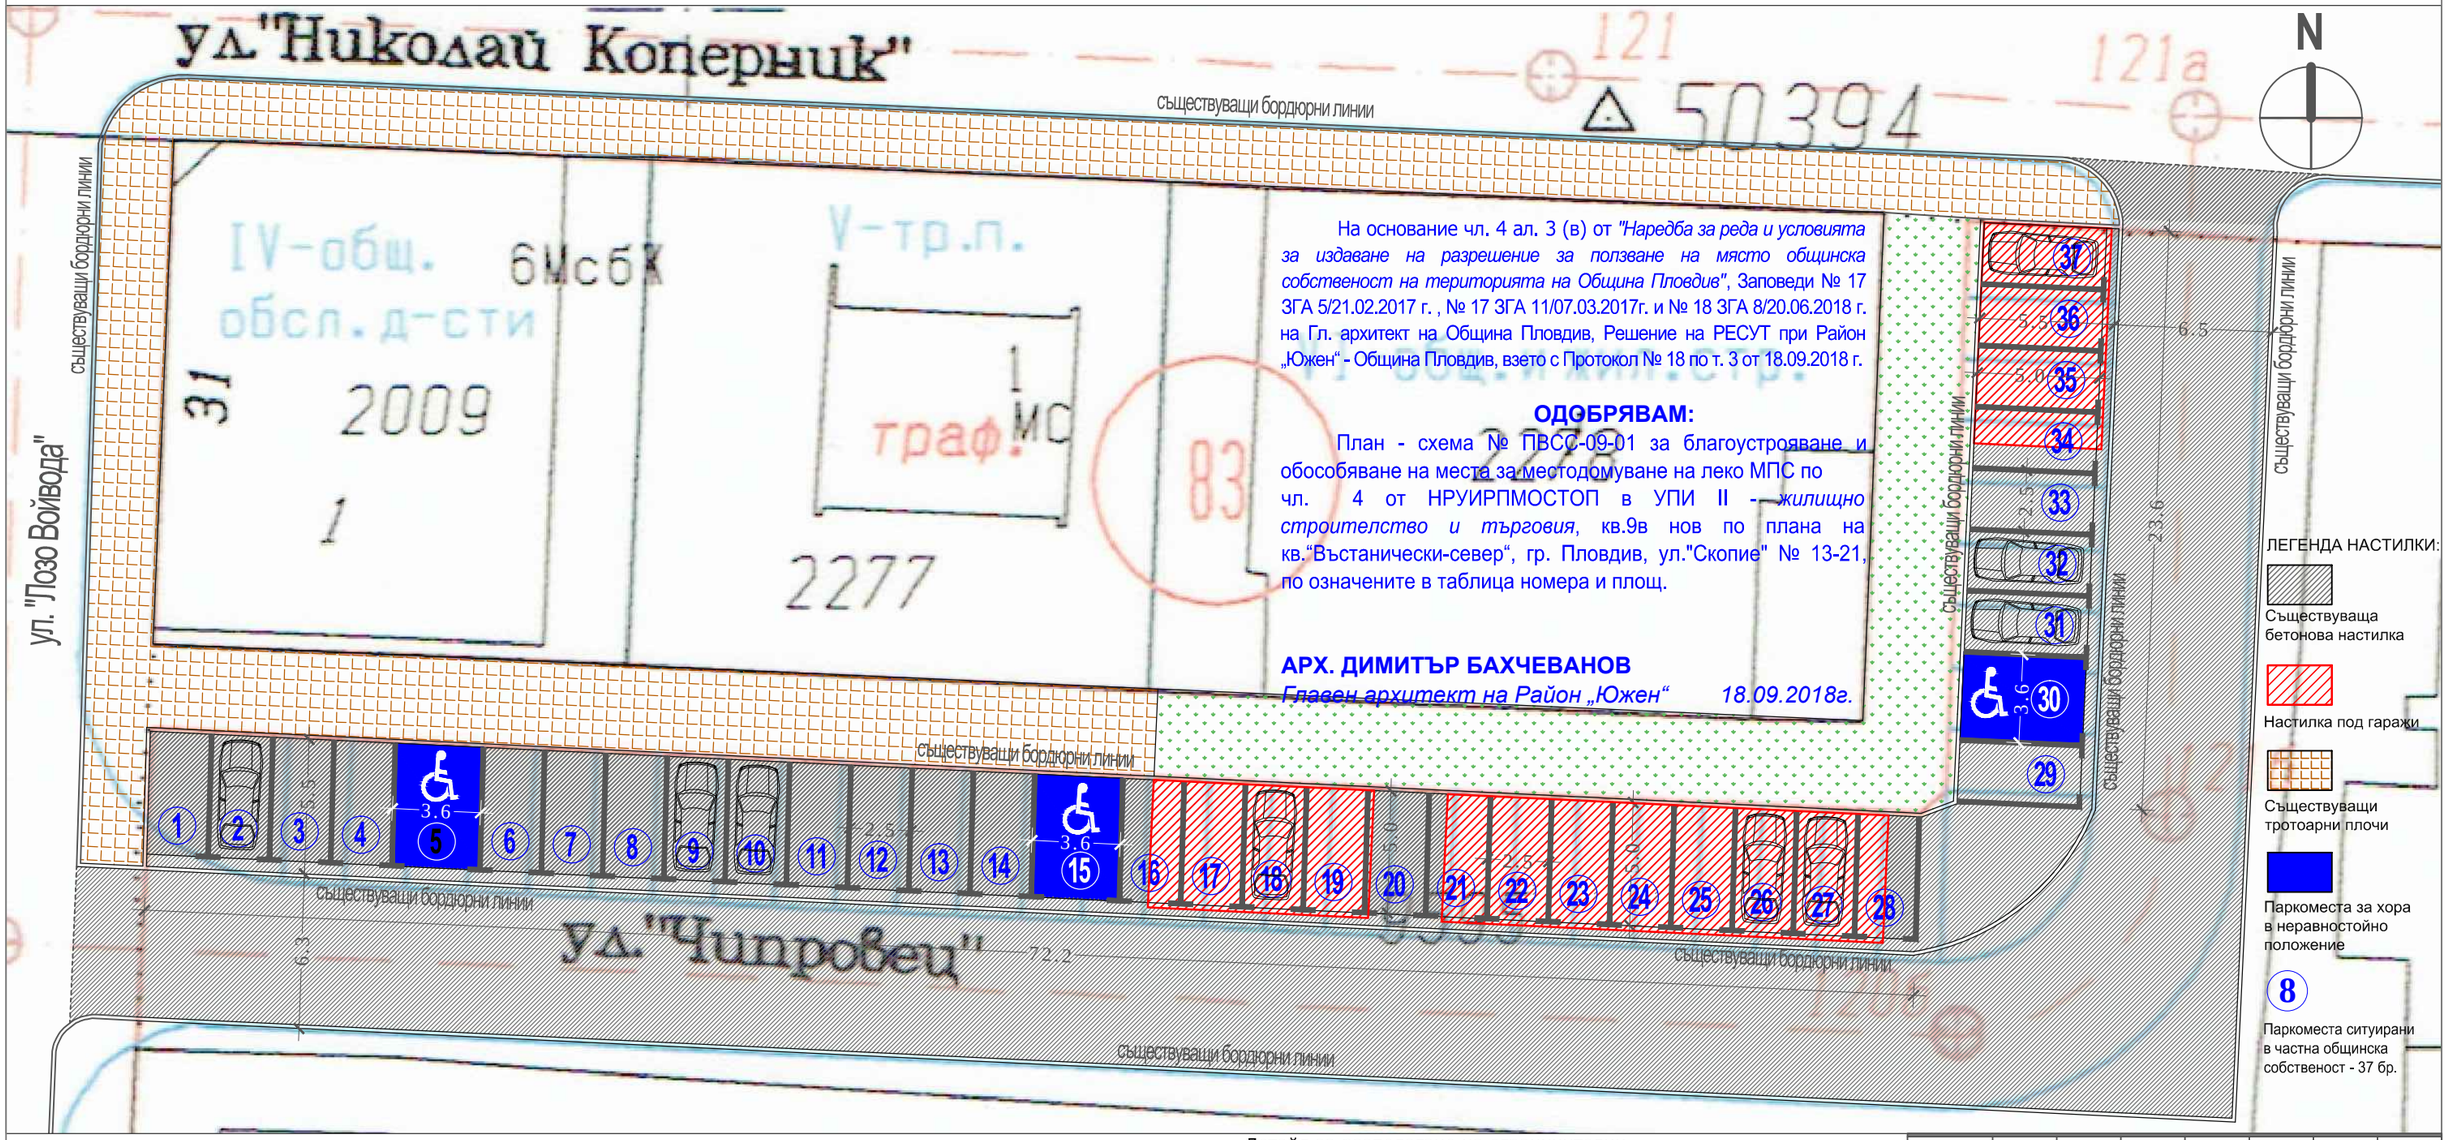

На основание чл. 4 ал. 3 (в) от *"Наредба за реда и условията за издаване на разрешение за ползване на място общинска собственост на територията на Община Пловдив"*, Заповеди № 17 ЗГА 5/21.02.2017 г. , № 17 ЗГА 11/07.03.2017г. и № 18 ЗГА 8/20.06.2018 г. на Гл. архитект на Община Пловдив, Решение на РЕСУТ при Район „Южен“ - Община Пловдив, взето с Протокол № 18 по т. 3 от 18.09.2018 г.

ОДОБРЯВАМ:

План - схема № ПВСС-09-01 за благоустрояване и обособяване на места за местодомуване на леко МПС по чл. 4 от НРУИРПМОСТОП в УПИ II - *жилищно строителство и търговия*, кв.9в нов по плана на кв.“Въстанически-север“, гр. Пловдив, ул."Скопие" № 13-21, по означените в таблица номера и площ.

АРХ. ДИМИТЪР БАХЧЕВАНОВ
Главен архитект на Район „Южен“ *18.09.2018г.*

ЛЕГЕНДА НАСТИЛКИ:

- Съществуваща бетонова настилка
- Настилка под гаражи
- Съществуващи тротоарни плочи
- Паркоместа за хора в неравностойно положение
- 8 — Паркоместа ситуирани в частна общинска собственост - 37 бр.

Извадка от кадастър на подземните проводи и съоръжения

М 1:500

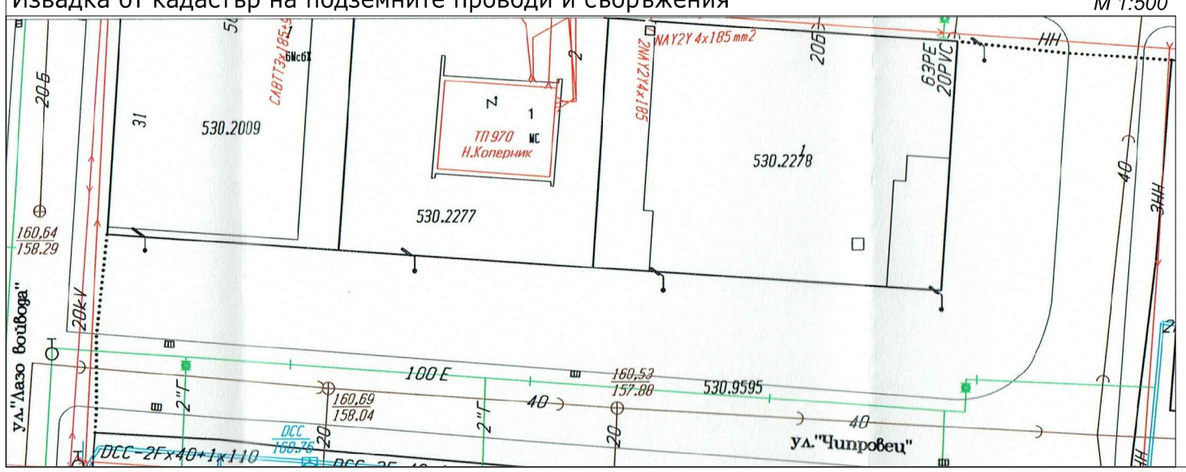

Детайл за разполагане на ограничителни скоби при перпендикулярно паркиране

М 1:25

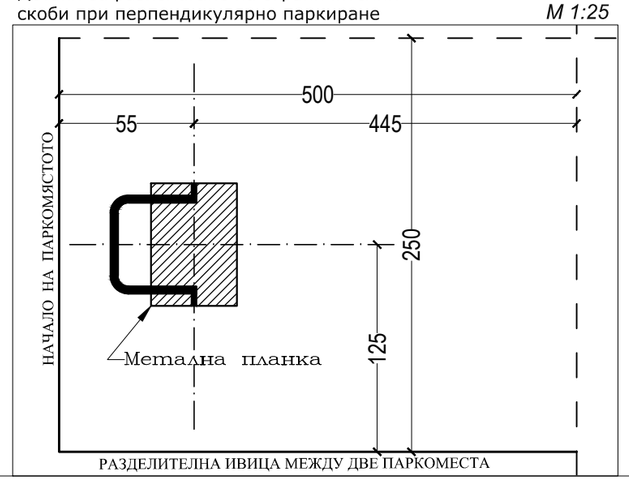

№	1	2	3	4	5	6	7
ПЛОЩ /М²	12,5	12,5	12,5	12,5	18	12,5	12,5
№	8	9	10	11	12	13	14
ПЛОЩ /М²	12,5	12,5	12,5	12,5	12,5	12,5	12,5
№	15	16	17	18	19	20	21
ПЛОЩ /М²	18	12,5	12,5	12,5	12,5	12,5	12,5
№	22	23	24	25	26	27	28
ПЛОЩ /М²	12,5	12,5	12,5	12,5	12,5	12,5	12,5
№	29	30	31	32	33	34	35
ПЛОЩ /М²	12,5	18	12,5	12,5	12,5	12,5	12,5
№	36	37	ТАБЛИЦА НА ПАРКОМЕСТАТА				
ПЛОЩ /М²	12,5	12,5					