


# ПЛАН - СХЕМА № ПВСЮ-37-02

за благоустрояване и обособяване на места за местодомуване на леко МПС в УПИ I - комплексно застрояване, кв.37 по регулационния план на кв. "Въстанически - юг", гр. Пловдив, ул., "Пере Тошев" № 36-46.

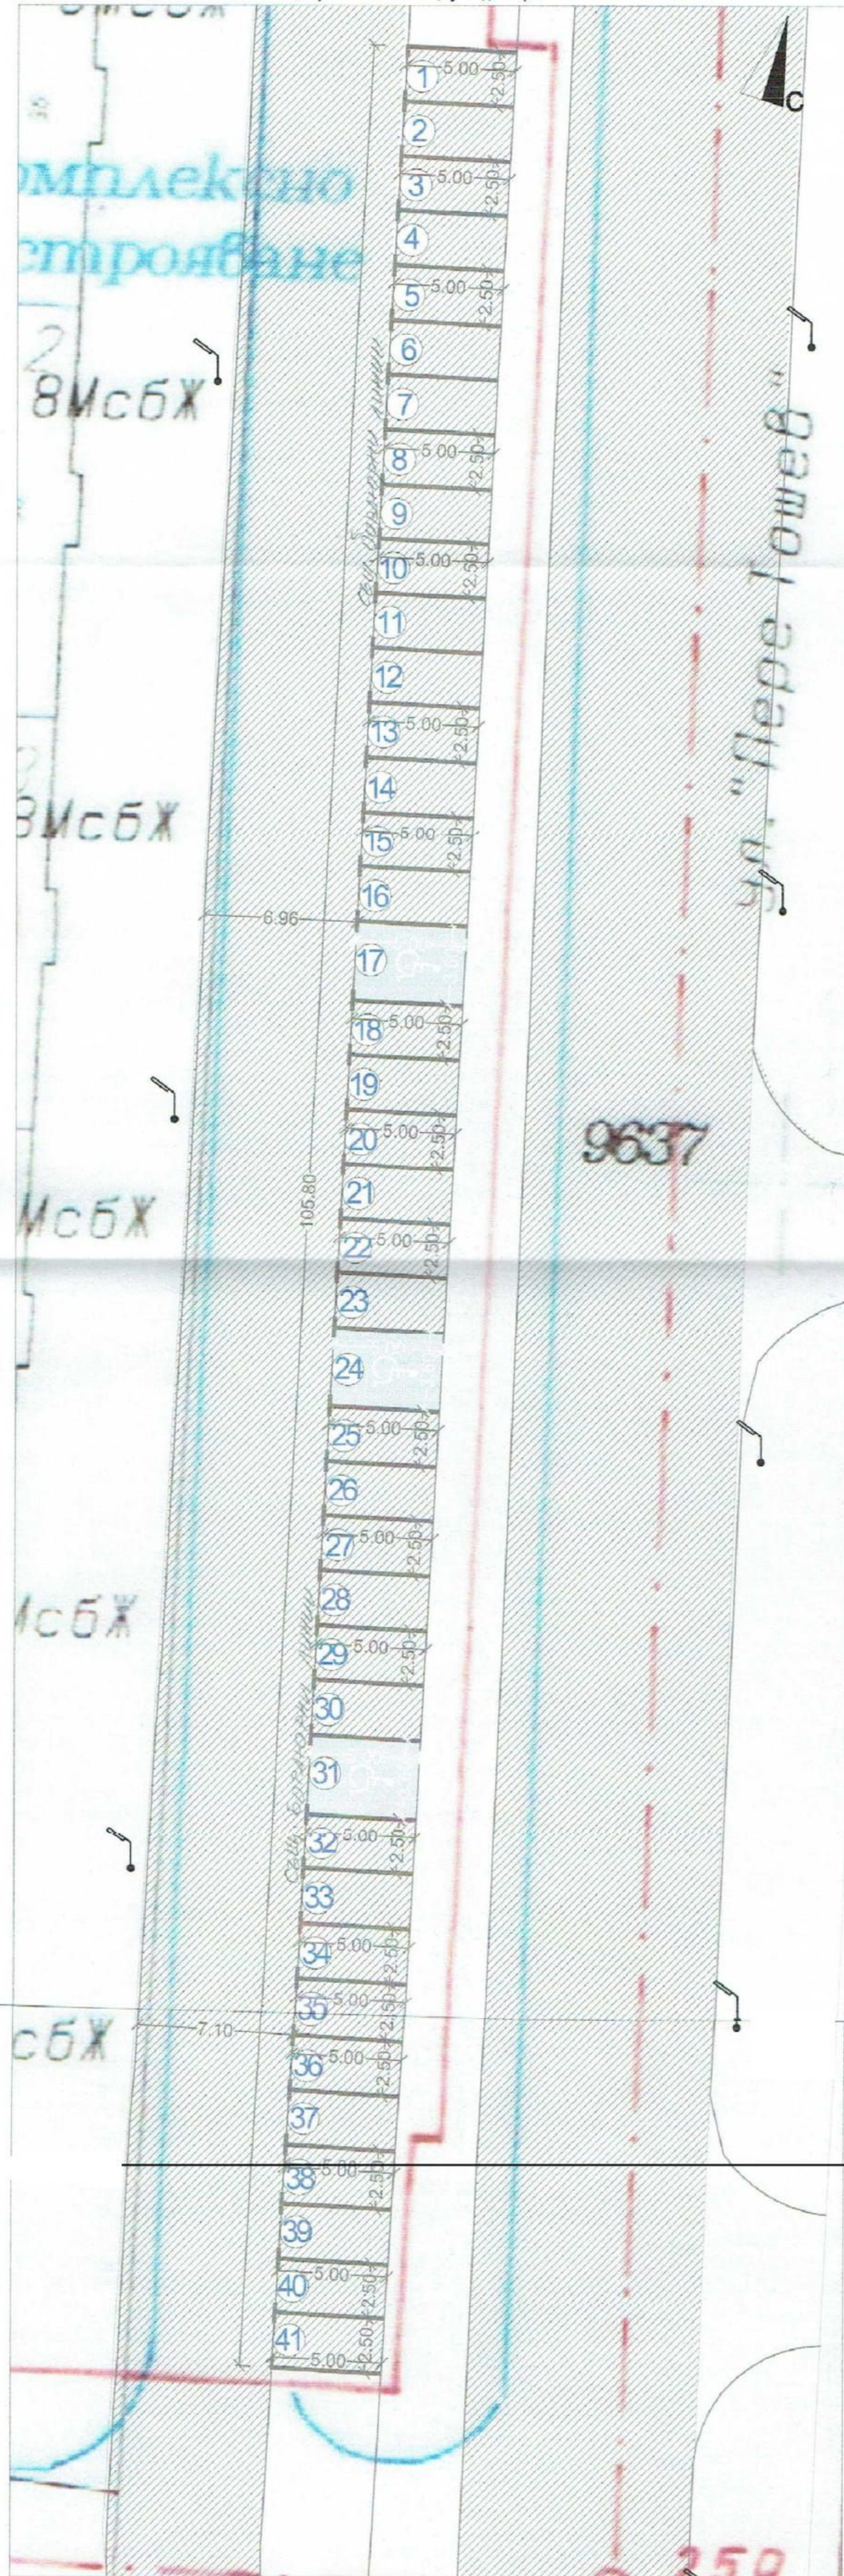

ИЗВАДКА ОТ КАДАСТЪР НА ПОДЗЕМНИТЕ ПРОВОДИ И СЪОРЪЖЕНИЯ



**ЛЕГЕНДА:**

- съществуваща асфалтова настилка
- настилка в лошо състояние
- съществуваща настилка от пътни ивици
- зелени площи

ТАБЛИЦА НА ПАРКОМЕСТАТА - 42 бр.

№	1	2	3	4	5	6	7	8	9	10
ПЛОЩ /м²	12	12	12	12	12	12	12	12	12	12
№	11	12	13	14	15	16	17	18	19	20
ПЛОЩ /м²	12	12	12	12	12	12	18	12	12	12
№	21	22	23	24	25	26	27	28	29	30
ПЛОЩ /м²	12	12	12	18	12	12	12	12	12	12
№	31	32	33	34	35	36	37	38	39	40
ПЛОЩ /м²	18	12	12	12	12	12	12	12	12	12
№	41	42								
ПЛОЩ /м²	12	12								

На основание чл. 4 ал. 3 (в) от "Наредба за реда и условията за издаване на разрешения за ползване на място общинска собственост на територията на Община Пловдив", Заповеди № 17 ЗГА 5/21.02.2017 г., № 17 ЗГА 11/07.03.2017 г. и №18 ЗГА 8/20.06.2018г. на Гл. архитект на Община Пловдив, Решение на РЕСУТ при Район "Южен" - Община Пловдив, взето с Протокол № 01 по т.2 от 10.01.2019г.

**ОДОБРЯВАМ:**

План - схема № ПВСЮ - 37 - 02 за благоустрояване и обособяване на места за местодомуване на леко МПС в УПИ I - компл.застрояване, кв.37 по регулационния план на кв. "Въстанически - юг", гр. Пловдив, ул., "Пере Тошев" № 36-46.

АРХ.ДИМИТЪР БАХЧЕВАНОВ  
Главен архитект на Район "Южен"

10.01.2019 г.

М 1:1250